

Obec Horka nad Moravou,

sídlo: nám. Osvobození 16/46, 78335 Horka nad Moravou
IČO: 0298948

zastupuje: Mgr. Luděk Tichý, starosta

číslo účtu: 1801733399 /0800

(„**Vlastník**“)

a

CETIN a.s.,

sídlo: Českomoravská 2510/19, Libeň, 190 00 Praha 9

IČ: 04084063, DIČ: CZ04084063

zapsaná v obchodním rejstříku vedeném Městským soudem v Praze, odd. B, vložka 20623

zastoupená na základě plné moci společnosti K.V.Z. spol. s r. o. se sídlem Mokrá 386, Zlín,
PŠČ 760 01, IČ: 00546178, DIČ: CZ00546178

zapsaná v obchodním rejstříku vedeném Krajským soudem v Brně, odd. C, vložka 106

zastoupená dle Plné moci Jiřím Králíčkem

bankovní spojení: PPF banka

číslo účtu: 2019160003/6000

(„**CETIN**“)

(Vlastník a CETIN jednotlivě dále jako „**Strana**“, společně jako „**Strany**“) uzavřeli

SMLOUVU O BUDOUCÍ SMLOUVĚ O ZŘÍZENÍ SLUŽEBNOSTI

(„**Smlouva**“)

Čl. I

Úvodem

1. Vlastník vlastní pozemky **parc. č. 1284, 1445, 1283, 1444/1 a parc. č. 1282** zapsané na LV č. **10001** pro katastrální území **Horka nad Moravou**, obec Horka nad Moravou, u Katastrálního úřadu pro Olomoucký kraj, katastrální pracoviště Olomouc („**Pozemky**“).
2. CETIN je podnikatelem ve smyslu příslušných ustanovení zákona č. 127/2005 Sb., o elektronických komunikacích a o změně některých souvisejících zákonů, ve znění pozdějších předpisů („**ZEK**“) a zajišťuje síť elektronických komunikací. CETIN bude realizovat stavbu pod označením „**16010-065972, VPIC_Horka n.Moravou_1.máje_chodník**“ („**Stavba**“) v jejímž rámci má zájem na Pozemcích umístit podzemní komunikační vedení veřejné komunikační sítě – **metalické a optické kabely včetně související infrastruktury** („**Komunikační vedení a zařízení**“).
3. Předpokládaná poloha umístění Komunikačního vedení a zařízení na Pozemcích je vyznačena v situačním zákresu, který je Přílohou č. 1 Smlouvy. Skutečná poloha umístění Komunikačního vedení a zařízení na Pozemcích bude zaměřena po realizaci Stavby na Pozemcích. Část Pozemků, k níž bude služebnost zřízena, bude po

umístění Stavby na Pozemcích vyznačena v geometrickém plánu v následujícím rozsahu:

- v šířce 0,25 m na každou stranu od hrany komunikačního vedení umístěného na Pozemcích a v délce vedení na Pozemcích, se zohledněním skutečnosti, že uvedená šířka a délka jsou limitovány hranicemi Pozemků („**Geometrický plán**“).

Čl. II

Předmět Smlouvy

1. CETIN a Vlastník se zavazují uzavřít na písemnou výzvu společnosti CETIN smlouvu o zřízení služebnosti s podstatnými náležitostmi uvedenými ve Smlouvě („**Budoucí smlouva**“).
2. CETIN se zavazuje, že do šesti (6) měsíců od dokončení Stavby, nejpozději však do sedmdesáti (70) měsíců ode dne uzavření Smlouvy, písemně vyzve Vlastníka k uzavření Budoucí smlouvy a předloží mu návrh Budoucí smlouvy včetně Geometrického plánu.
3. Vlastník uzavře Budoucí smlouvu nejpozději do dvou (2) měsíců ode dne doručení písemné výzvy dle odst. 2 tohoto článku.
4. Nedojde-li do doby dle čl. II odst. 3 Smlouvy k uzavření Budoucí smlouvy, má každá ze Stran právo domáhat se, aby soud svým rozhodnutím určil obsah Budoucí smlouvy a Strany k uzavření Budoucí smlouvy zavázal.

Čl. III

Obsah Budoucí smlouvy

1. Budoucí smlouvou zřídí Vlastník ve prospěch společnosti CETIN k části Pozemků vyznačené Geometrickým plánem služebnost umístění a provozování Komunikačního vedení a zařízení („**Služebnost**“).
2. Služebnost bude sjednána na dobu neurčitou za náhradu ve výši **500,- Kč** (slovy: **Pětset** korun českých) tzn. 100,- Kč ke každému pozemku („**Náhrada**“). Je-li Vlastník plátcem DPH, bude k Náhradě připočtena daň z přidané hodnoty ve výši stanovené platným právním předpisem.
3. CETIN zaplatí náhradu Vlastníkovi na základě daňového dokladu („**Faktura**“). Vlastník vystaví Fakturu až poté, co mu bude doručeno vyrozumění katastrálního úřadu o provedení zápisu Služebnosti do katastru nemovitostí. Splatnost Faktury bude šedesát (60) dnů ode dne jejího doručení. Faktura Vlastníkem vystavená bude obsahovat všechny náležitosti daňového dokladu dle zákona č. 235/2004 Sb., o dani z přidané hodnoty, ve znění pozdějších předpisů, a rovněž bude obsahovat ČÍSLO SAP a NÁZEV AKCE „**16010-065972, VPIC_Horka n.Moravou_1.máje_chodník**“ tedy údaje uvedené v záhlaví Budoucí smlouvy. Fakturu Vlastník zašle na adresu společnosti CETIN uvedenou v Budoucí smlouvě. Dnem uskutečnění zdanitelného plnění je den zápisu Služebnosti do katastru nemovitostí.

Čl. IV

Práva a povinnosti z Budoucí smlouvy

1. CETIN se zavazuje, že při výkonu oprávnění ze Služebnosti bude šetřit práv Vlastníka.
2. Po skončení prací uvede CETIN Pozemek na vlastní náklady do předchozího, popřípadě náležitého stavu.
3. Neuplatní se § 1263 občanského zákoníku; CETIN nenese náklady na udržování a zachování Pozemků.
4. CETIN oznámí Vlastníkovi každý vstup na Pozemky. Vlastník a CETIN se dohodli, že CETIN bude každý vstup na Pozemky oznamovat Vlastníkovi na e-mail obec@horka.cz nebo adresu nebo kontaktní osobu Mgr. Magistr Tichý a její tel. č. 724 377 362
5. Návrh na zápis Služebnosti do katastru nemovitostí podá CETIN do šedesáti (60) dnů ode dne uzavření Budoucí smlouvy. CETIN se zavazuje zajistit vyhotovení Geometrického plánu na své náklady a uhradit správní poplatek za řízení o povolení zápisu Služebnosti do katastru nemovitostí.

Čl. V

Zvláštní ujednání

1. Do doby uzavření Budoucí smlouvy jsou Strany vázány Smlouvou a zavazují se, že neučiní žádná právní jednání, která by vedla ke zmaření účelu Smlouvy. Pokud by Vlastník ještě před uzavřením Budoucí smlouvy převáděl na třetí osobu vlastnické právo k Pozemkům, pak Vlastník postoupí práva a povinnosti ze Smlouvy na nového vlastníka ve stejném rozsahu. CETIN uděluje k postoupení souhlas.
2. Závazek Stran uzavřít Budoucí smlouvu zanikne, pokud do šedesáti (60) měsíců ode dne uzavření Smlouvy nedojde k zahájení realizace Stavby na Pozemcích.
3. Podpisem Smlouvy Vlastník uděluje společnosti CETIN souhlas Stavbu na Pozemcích umístit a provozovat ji. Současně pro potřeby realizace Stavby uděluje Vlastník společnosti CETIN a/nebo zhotoviteli Stavby souhlas ke vstupu na Pozemky, a to za podmínek uvedených v čl. IV odst. 4 Smlouvy.

Čl. VI

Ujednání na závěr

1. Smlouva nabývá platnosti a účinnosti dnem podpisu oběma Stranami.
2. Strany ujednaly a potvrzují si, že změny Smlouvy sjednají výhradně písemně v listinné podobě.
3. Písemnou výzvou pro účely Smlouvy je výzva doručená na adresu druhé Strany uvedenou v hlavičce Smlouvy. Za písemnou formu nebude pro tento účel považována výměna e-mailových či jiných elektronických zpráv.

4. Ze strany společnosti CETIN může v některých případech docházet ke zpracování osobních údajů Vlastníka. Pokud ke zpracování osobních údajů Vlastníka dojde (pouze v relevantních případech, nikoli vždy), je toto zpracování prováděno vždy v souladu s platnými právními předpisy. Konkrétní zásady a podmínky zpracování osobních údajů společností CETIN jsou dostupné na adrese <https://www.cetin.cz/zasady-ochrany-osobnich-udaju>.
5. Smlouva byla schválena radou/zastupitelstvem Obce Horka nad Moravou, usnesením:
Podpisem smlouvy pověřen starosta obce
6. Smlouva obsahuje úplné ujednání o předmětu Smlouvy a všech náležitostech, které Strany měly a chtěly ve Smlouvě ujednat, a které považují za důležité pro závaznost Smlouvy. Žádný projev Stran učiněný při jednání o Smlouvě ani projev učiněný po uzavření Smlouvy nesmí být vykládán v rozporu s výslovnými ustanoveními Smlouvy a nezakládá žádný závazek žádné ze Stran.
7. Smlouva je sepsána ve dvou (2) vyhotoveních, po jednom (1) obdrží každá Strana.
8. Součástí Smlouvy jsou následující Přílohy:
Příloha č. 1 - Předpokládaná poloha umístění Komunikačního vedení a zařízení na Pozemcích

Ve Zlíně dne 29.8.2023

V Horce nad Moravou dne 28. 8. 2023

CETIN:


K.V.Z. spol. s r.o.
Mokrá II 386
796 01 Zlín - Mladcová
IČ 005 46 178 DIČ CZ00546178

CETIN a.s.
Jiří Králíček
zastupuje dle plné moci

Vlastník:

OBEC
HORKA nad Moravou
okres Olomouc
PSČ 783 35

Obec Horka nad Moravou
Mgr. Luděk Tichý
starosta

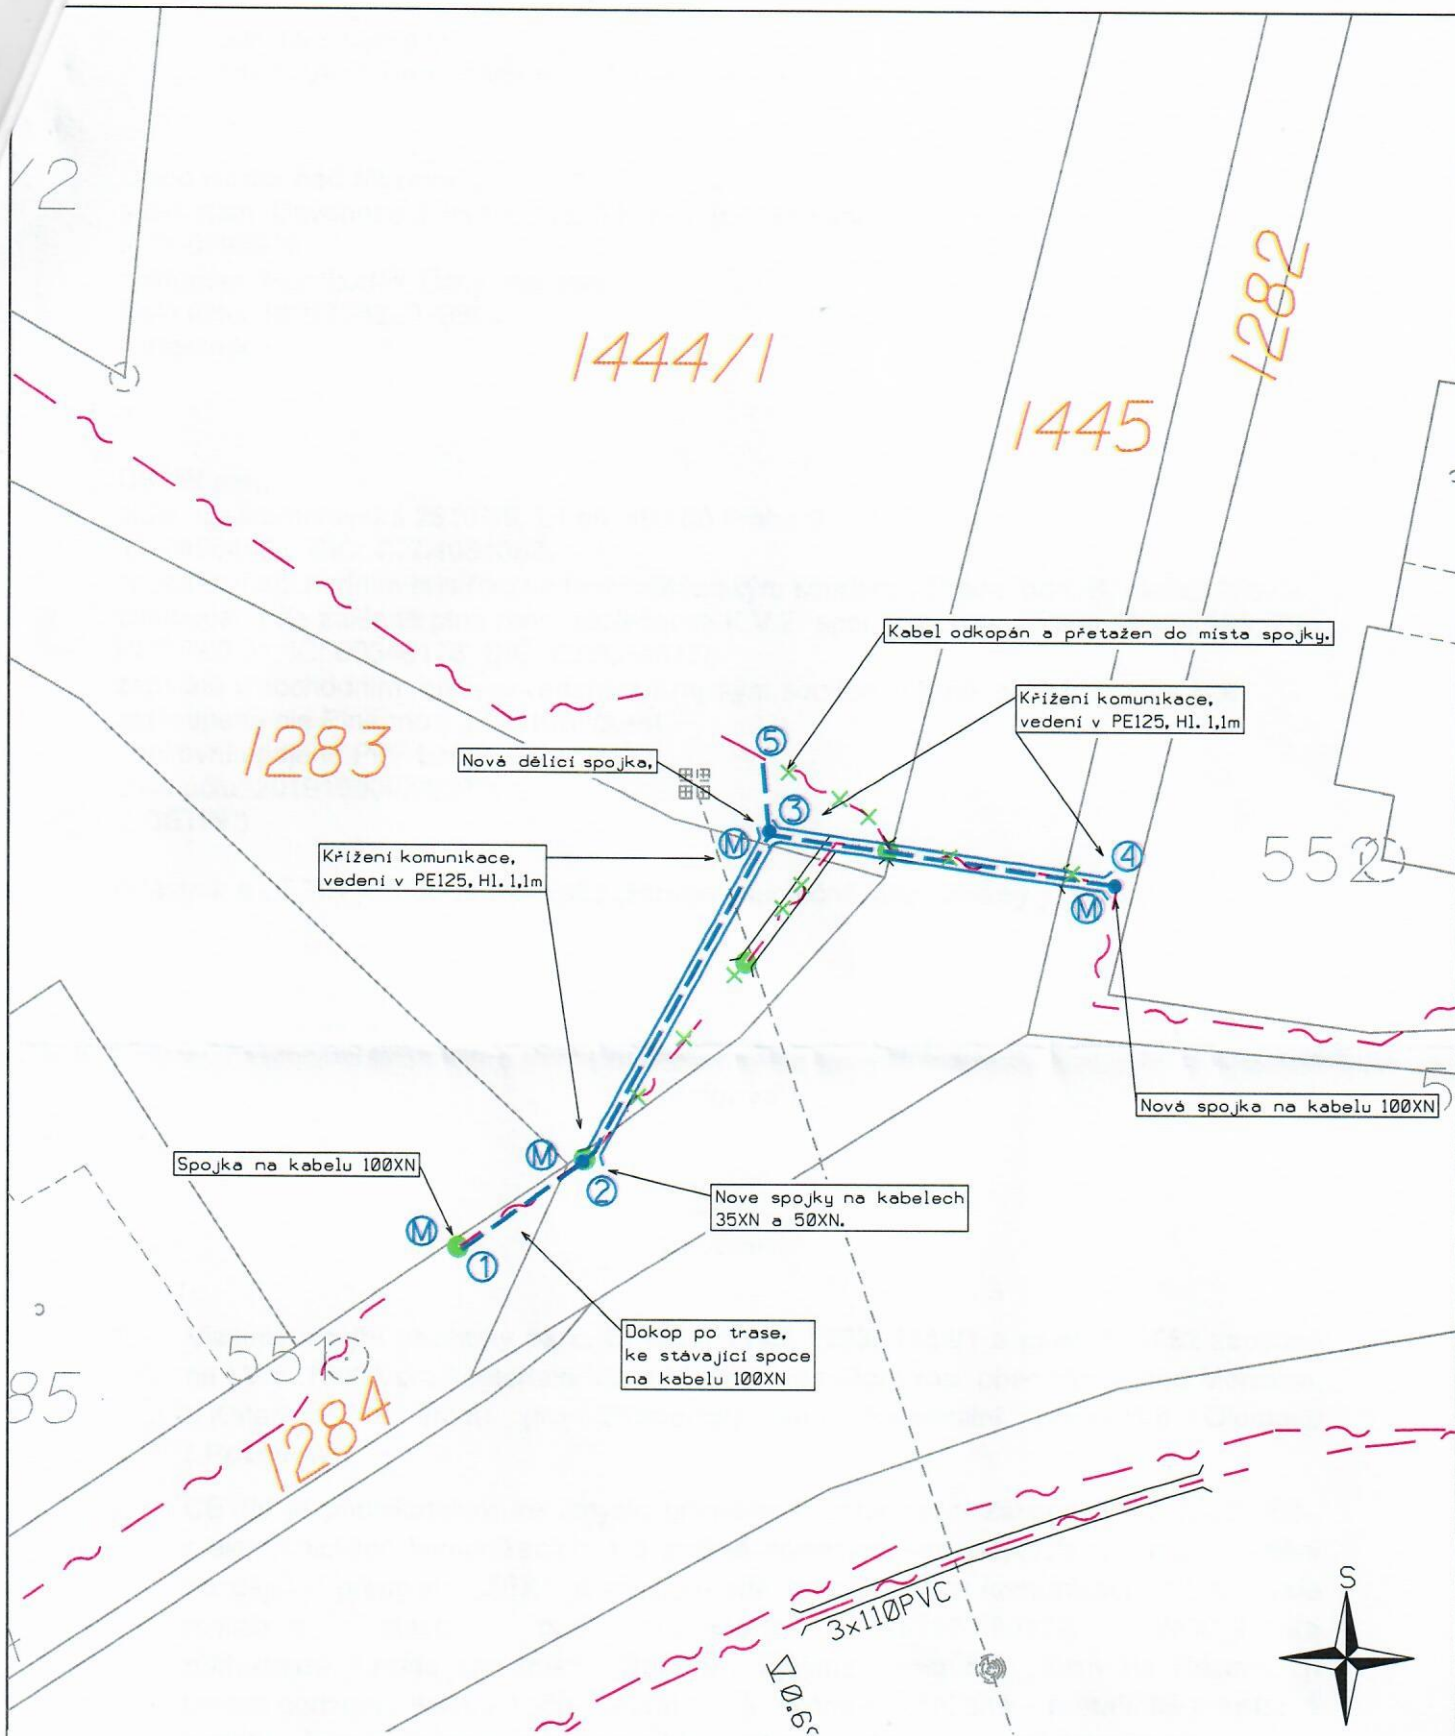

LEGENDA:

---	PROJEKTOVANÁ TRASA
---	SOŠLOVACÍ KABEL

katastrální území Horka nad Moravou

K.V.Z. spol. s r.o. <small>telco projekce</small>		Mokrá 386, 760 01 Zlín, IČO 00546178	
PROJEKTANT: JIŘÍ KRÁLÍČEK		VYPRACOVAL: MARIÁN DZURUS	
STAVBA:		ČÍSLO ZAKÁZKY:	
VPIC_Horka n.Moravou.1.maje.chodník		KVZ-4208/22	
SITUACE V KATASTRÁLNÍ MAPĚ		DATUM:	
STAVEBNÍK: Obec Horka nad Moravou, nám. Osvobození 16/46, 783 35 Horka nad Moravou		06/2022	
		MĚŘÍTKO:	
		1 : 250	
		C2	