



MAGISTRÁT MĚSTA OLMOUCE

ODBOR STAVEBNÍ

oddělení dopravních a technických staveb a úřadů v dopravě
Hynaisova 34/10, 779 00 Olomouc

Č. j. SMOL/466290/2024/OS/DTSU/Sta
Spisová značka: S-SMOL/283224/2024/OS
Uvádějte vždy v korespondenci

Spisový znak – 328.1, skartační znak/skart. lhůta – A/20
V Olomouci dne 25.10.2024

Oprávněná úřední osoba pro vyřízení Mgr. Tereza Staňková, dveře č. 2.08
Telefon: 588488206
E-mail: tereza.stankova@olomouc.eu
Oprávněná úřední osoba pro podepisování: Ing. Jan Pavliš

I. OZNÁMENÍ o zahájení územního řízení veřejnou vyhláškou

Žadatel **Sprintel s.r.o.**, IČO: 26974487, Svatoplukova 3725/60a, Prostějov, 796 01 Prostějov dne 27.06.2024 podal žádost o vydání rozhodnutí o umístění stavby

Optická trasa a Partyzánská- Zahradní

V obci Horka nad Moravou, v katastrálním území **Horka nad Moravou**,
na pozemcích parc. č. 1491/1
na pozemcích parc. č. 1491/2
na pozemcích parc. č. 1693
na pozemcích parc. č. 1700/1

S ochranným pásmem dále na pozemcích:

parc. č. 1306, parc. č. 1033/1, parc. č. 1491/10, parc. č. 1704, parc. č. 969, parc. č. 971, parc. č. 970,
parc. č. 968, parc. č. 967, parc. č. 964 vše v k.ú: Horka nad Moravou.

Se sousedními pozemky ke stavbě:

parc. č. 1497/4, parc. č. 1498/59, parc. č. 1498/58, parc. č. 1498/56, parc. č. 1498/55, parc. č. 1498/54,
parc. č. 1498/118, parc. č. 1498/117, parc. č. 1498/116 vše v k.ú: Horka nad Moravou.

Dnem podání žádosti bylo zahájeno územní řízení.

Stručný popis předmětu záměru:

Záměrem žadatele je propojení dvou úseků veřejné sítě elektronických komunikací v majetku společnosti Sprintel s.r.o. v délce trasy 336m. Projektované vedení, bude provedeno optickými trubkami HDPE do kterých, bude zafouknut optický kabel.

Z plánované trasy optické sítě na parcele číslo 1036 v katastrálním území Horka nad Moravou, u čísla popisného 572 v obci Horka nad Moravou, bude trasa vedena jižním směrem orné půdě k mostu č. 4465-0A přes vodní tok Častava. Trasa bude pokračovat západním směrem protlakem pod vodním tokem Častava, v zeleni a příjezdem k nemovitosti po č.p. 501, kde bude trasa napojena na plánovanou trasu optické sítě.

Optické vedení bude v souběhu s DVT Častava na levém břehu umístěno ve vzdálenosti min 4,0m od břehové hrany. Základové jámy protlaku na PB i LB budou umístěny min. 6,0m od břehové hrany toku. Optické vedení, bude v manipulačním pásmu DVT Častava (šířka 6,0m od břehové hrany)

uloženo v chrániče a provedeno dostatečně únosné pro pojezd těžkou mechanizací správce toku (25 t). Stavbou, nebudou omezena nebo znemožněna práva a povinnosti PM vyplývající ze zákona č. 254/2001 Sb. o vodách, aktuálním znění (např. údržba a správa DVT Častava). Při výkopových a jiných pracích v blízkosti vodního toku, nebude materiál ukládán na břehovou hranu ani do koryta toku, a bude zabráněno jeho erozivnímu smyvu do koryta. Veškerý přebytečný materiál, bude po ukončení prací beze zbytku odstraněn mimo záplavové území.

Podrobnosti upravuje dokumentace pro vydání územního rozhodnutí „Optická trasa Partyzánská-Zahradní“ zpracovaná autorizovaným technikem pro technologická zařízení staveb, Petr Kapounek ČKAIT - 1202417, datum 06/2024, která je dispozici k nahlédnutí na stavebním úřadu.

Magistrát města Olomouce, odbor stavební, oddělení dopravních a technických staveb a úřadů v dopravě (dále jen „stavební úřad“), jako stavební úřad věcně a místně příslušný podle § 330 odst. 3 věta první ve spojení s ustanovením § 34a odst. 1, § 30 odst. 1 písm. f) a odst. 3 písm. a) zákona č. 283/2021 Sb., stavební zákon, ve znění pozdějších předpisů (dále jen „nový stavební zákon“) a v návaznosti na ustanovení § 3 vyhlášky č. 130/2024 Sb., o stanovení obecních stavebních úřadů a dle ustanovení § 11 odst. 1 písm. b) zákona č. 500/2004 Sb., správní řád, ve znění pozdějších předpisů (dále jen „správní řád“) ve spojení s ustanovením § 330 odst. 1 a ustanovením § 334a nového stavebního zákona, oznamuje zahájení územního řízení dotčeným orgánům a účastníkům řízení.

Stavební úřad oznamuje, že se na tento případ vztahuje zákon č. 183/2006 Sb., o územním plánování a stavebním řádu, ve znění pozdějších předpisů (dále jen „stavební zákon“) a dále rovněž zákon č. 416/2009 Sb. o urychlení výstavby dopravní, vodní a energetické infrastruktury a infrastruktury elektronických komunikací, ve znění pozdějších předpisů (dále jen „liniový zákon“)

Protože jsou stavebnímu úřadu dobře známy poměry v území a žádost poskytuje dostatečný podklad pro posouzení záměru, upouští ve smyslu ustanovení § 87 odst. 1. stavebního zákona, od ústního jednání.

Poučení účastníků řízení:

- *Účastníci řízení mohou své námitky uplatnit nejpozději do patnácti dnů ode dne doručení oznámení, ve stejné lhůtě sdělí svá závazná stanoviska dotčené orgány. Dle ustanovení § 89 odst.1 stavebního zákona musí být závazná stanoviska dotčených orgánů podle § 4 odst.4 stavebního zákona a námitky účastníků řízení uplatněny nejpozději ve shora stanovené lhůtě. **K později uplatněným námitkám účastníků řízení a závazným stanoviskům dotčených orgánů se nepřihlíží.***
- *Dle ustanovení § 89 odst. 2 stavebního zákona se k závazným stanoviskům a námitkám k věci, o kterých bylo rozhodnuto při vydání územního nebo regulačního plánu, nepřihlíží.*
- *Dle ustanovení § 89 odst. 3 a 4 stavebního zákona obec uplatňuje v územním řízení námitky k ochraně zájmů obce a zájmů občanů obce. Osoba, která je účastníkem řízení podle § 85 odst.2 písm.a) a b), může uplatňovat námitky proti projednávanému záměru v rozsahu, jakým je její právo přímo dotčeno. Osoba, která je účastníkem řízení podle § 85 odst.2 písm.c), může v územním řízení uplatňovat námitky, pouze v rozsahu, v jakém je projednávaným záměrem dotčen veřejný zájem, jehož ochranou se podle zvláštního právního předpisu zabývá. **K námitkám, které nesplňují uvedené požadavky, se nepřihlíží.***
- *Do podkladů řízení lze nahlédnout u stavebního úřadu nejlépe v rámci úředních hodin, a to v pondělí a ve středu od 8.00 do 12.00 a od 13.00 do 17.00 hodin (2.nadzemní podlaží, dveře č. 2.08). V ostatní dny lze nahlédnout po předešlé domluvě s úřední osobou.*
- *Nechá-li se kdokoli z účastníků řízení zastupovat, předloží jeho zástupce písemnou plnou moc.*

Stavební úřad zároveň oznamuje, že při doručování se na tento případ uplatní ustanovení § 2 odst.6 liniového zákona tzn., že jednotlivě do vlastních rukou se doručuje žadateli, obci, účastníkům řízení podle § 85 odst. 2 písm. a) stavebního zákona a dotčeným orgánům pouze toto oznámení o zahájení řízení. **Ostatní písemnosti, které následují, se doručují jednotlivě již jen žadateli, obci a dotčeným orgánům. Ostatním účastníkům se doručují pouze veřejnou vyhláškou.**

Z ustanovení § 85 odst. 1 stavebního zákona vyplývá, že účastníky územního řízení jsou žadatel a obec, na jejímž území má být požadovaný záměr uskutečněn. Dle § 85 odst. 2 písm. a) stavebního zákona je účastníkem územního řízení dále vlastník pozemku nebo stavby, na kterých má být požadovaný záměr uskutečněn, není – li sám žadatelem nebo ten, kdo má jiné věcné právo k tomuto

pozemku nebo stavbě a podle písm. b) jsou účastníky řízení dále osoby, jejichž vlastnické nebo jiné právo k sousedním stavbám anebo sousedním pozemkům nebo stavbám na nich může být územním rozhodnutím přímo dotčeno.

Žadatel:

1. Sprintel s.r.o., Svatoplukova 3725/60a, Prostějov, 796 01 Prostějov 1

Obec:

2. Obec Horka nad Moravou nám. Osvobození 16/46, 783 35 Horka nad Moravou

Účastníci podle § 85 odst. 2 a) stavebního zákona (vlastník pozemku nebo stavby, na kterých má být požadovaný záměr uskutečněn, není - li sám žadatelem a vlastníci a provozovatelé dotčených inž. sítí):

3. MIROSLAV DVOŘÁK, nar. 1976, Míru 432/17, 783 35 Horka nad Moravou

4. MIROSLAV DVOŘÁK, nar. 1947, Míru 432/17, 783 35 Horka nad Moravou

5. KAREL HAVLÍK, Dalimilova 7/64, Chomoutov, 783 35 Horka nad Moravou

6. Povodí Moravy, s.p., Dřevařská 932/11, Brno-střed, Veveří, 602 00 Brno 2

7. Správa silnic Olomouckého kraje, příspěvková organizace, Lipenská 753/120, 779 00 Olomouc

8. BEDŘICH OBORNÝ, 1. máje 20/11, 783 35 Horka nad Moravou

9. ONDŘEJ NEPLECH, Partyzánská 572/19, 783 35 Horka nad Moravou

10. NIKOLA VODIČKOVÁ, nám. Osvobození 13/26, 783 35 Horka nad Moravou

11. Ing. HANA ČÍŽKOVÁ, Jungmannova 914/11, Hodolany, 779 00 Olomouc 9

12. Ing. ONDŘEJ ČÍŽEK, Mojžírova 116/2, Nusle, 140 00 Praha 4

13. ZDENKA URBANOVÁ, Zahradní 518/27, 783 35 Horka nad Moravou

14. MILOSLAV URBAN, Zahradní 518/27, 783 35 Horka nad Moravou

15. VÁCLAV MIZERA, Zahradní 501/26, 783 35 Horka nad Moravou

16. CETIN a.s., Českomoravská 2510/19, Libeň, 190 00 Praha 9 Česká republika

17. ČEZ Distribuce, a. s., Teplická 874/8, Děčín IV-Podmokly, 405 02 Děčín

18. GasNet Služby, s.r.o., Plynárenská 499/1, Brno-střed, Zábrdovice, 602 00 Brno

19. MORAVSKÁ VODÁRENSKÁ, a.s., Tovární 1059/41, Hodolany, 779 00 Olomouc

20. Krajské ředitelství policie Olomouckého kraje 02 Odbor informačních a komunikačních technologií, Třída Kosmonautů 10/189, 771 36 Olomouc

21. Sekce majetková Ministerstva obrany, Odbor ochrany územních zájmů a státního odborného dozoru, Tychonova 1, 160 01 Praha 6

22. Agentura ochrany přírody a krajiny České republiky, Oddělení Správa CHKO, Litovelské Pomoraví, Husova ul 906/5a, 784 01 Litovel.

23. Vodafone Czech Republic a.s., Náměstí Junkových 2, 155 00 Praha 5

24. T-Mobile Czech Republic a.s., Tomíčková 2144/1, 148 00 Praha 4

25. Nordic Telecom s.r.o., Jihlavská 1558/21, Michle, 140 00 Praha 4

26. Nej.cz s.r.o. Kaplanova 2252/8, 148 00 Praha 4

Účastníci podle § 85 odst. 2b stavebního zákona (tj. osoby, jejichž vlastnické nebo jiné věcné právo k sousedním stavbám anebo sousedním pozemkům nebo stavbám na nich může být územním rozhodnutím přímo dotčeno) se identifikují označením pozemků a staveb podle katastru nemovitostí, kdy se jedná o pozemky v k.ú. Horka nad Moravou, parc. č. 1497/4, parc. č. 1498/59, parc. č. 1498/58, parc. č. 1498/56, parc. č. 1498/55, parc. č. 1498/54, parc. č. 1498/118, parc. č. 1498/117, parc. č. 1498/116.

II.

SEZNÁMENÍ S PODKLADY ROZHODNUTÍ

Účastníci řízení mají podle § 36 odst. 3 správního řádu právo před vydáním rozhodnutí ve věci vyjádřit se k podkladům rozhodnutí.

Stavební úřad tímto vyzoomívá účastníky řízení, že veškeré podklady nezbytné pro vydání rozhodnutí ve věci, budou nashromážděny ke dni 25.11.2024.

Nahlédnout do spisu a seznámit se se shromážděnými podklady rozhodnutí a vyjádřit se k nim mohou účastníci řízení písemně nebo ústně do protokolu u Magistrátu města Olomouce, odboru stavebního,

oddělení dopravních a technických staveb a úřadů v dopravě, Hynaisova 34/10, 2. nadzemní podlaží, č. 2.08, u oprávněné úřední osoby pro vyřízení a to

od 26.11.2024 do 03.12.2024.

Po uplynutí této lhůty bude ve věci rozhodnuto.

Poučení: Seznámení s podklady rozhodnutí má povahu opatření, proti kterému odvolání není přípustné.

Ing. Jan Pavliš

vedoucí odd. dopravních a technických staveb a úřadů v dopravě

Rozdělovník

Žadatel

1. Sprintel s.r.o., Svatoplukova 3725/60a, Prostějov, 796 01 Prostějov 1

Příslušná obec:

2. Obec Horka nad Moravou, nám. Osvobození 16/46, 783 35 Horka nad Moravou,

Účastníci podle § 85 odst. 2 a) stavebního zákona

3. MIROSLAV DVOŘÁK, nar. 1976, Míru 432/17, 783 35 Horka nad Moravou

4. MIROSLAV DVOŘÁK, nar. 1947, Míru 432/17, 783 35 Horka nad Moravou

5. KAREL HAVLÍK, Dalimilova 7/64, Chomoutov, 783 35 Horka nad Moravou

6. Povodí Moravy, s.p., Dřevařská 932/11, Brno-střed, Veveří, 602 00 Brno 2

7. Správa silnic Olomouckého kraje, příspěvková organizace, Lipenská 753/120, 779 00 Olomouc

8. BEDŘICH OBORNÝ, 1. máje 20/11, 783 35 Horka nad Moravou

9. ONDŘEJ NEPLECH, Partyzánská 572/19, 783 35 Horka nad Moravou

10. NIKOLA VODIČKOVÁ, nám. Osvobození 13/26, 783 35 Horka nad Moravou

11. Ing. HANA ČÍŽKOVÁ, Jungmannova 914/11, Hodolany, 779 00 Olomouc 9

12. Ing. ONDŘEJ ČÍŽEK, Mojžírova 116/2, Nusle, 140 00 Praha 4

13. ZDENKA URBANOVÁ, Zahradní 518/27, 783 35 Horka nad Moravou

14. MILOSLAV URBAN, Zahradní 518/27, 783 35 Horka nad Moravou

15. VÁCLAV MIZERA, Zahradní 501/26, 783 35 Horka nad Moravou

16. CETIN a.s., Českomoravská 2510/19, Libeň, 190 00 Praha 9 Česká republika

17. ČEZ Distribuce, a. s., Teplická 874/8, Děčín IV-Podmokly, 405 02 Děčín

18. GasNet Služby, s.r.o., Plynárenská 499/1, Brno-střed, Zábřovice, 602 00 Brno

19. MORAVSKÁ VODÁRENSKÁ, a.s., Tovární 1059/41, Hodolany, 779 00 Olomouc

20. Krajské ředitelství policie Olomouckého kraje 02 Odbor informačních a komunikačních technologií, Třída Kosmonautů 10/189, 771 36 Olomouc

21. Sekce majetková Ministerstva obrany, Odbor ochrany územních zájmů a státního odborného dozoru, Tychonova 1, 160 01 Praha 6

22. Agentura ochrany přírody a krajiny České republiky, Oddělení Správa CHKO, Litovelské Pomoraví, Husova ul 906/5a, 784 01 Litovel.

23. Vodafone Czech Republic a.s., Náměstí Junkových 2, 155 00 Praha 5

24. T-Mobile Czech Republic a.s., Tomíčková 2144/1, 148 00 Praha 4

25. Nordic Telecom s.r.o., Jihlavská 1558/21, Michle, 140 00 Praha 4

26. Nej.cz s.r.o. Kaplanova 2252/8, 148 00 Praha 4

Ostatní účastníci řízení (účastníci územního řízení dle § 85 odst. 2) písm. b) stavebního zákona)

27. Veřejná vyhláška pro tyto účastníky řízení, která je vyvěšena na úřední desce Magistrátu města Olomouce

Úřední desky příslušných obecních úřadů – k vyvěšení a podání zprávy stavebnímu úřadu o datu vyvěšení a sejmutí oznámení:

28. Úřední deska Obecní úřad Horka nad Moravou, nám. Osvobození 16/46, 783 35 Horka nad Moravou

Dotčené orgány:

29. Magistrát města Olomouce, odbor životního prostředí, Hynaisova 10, 779 00 Olomouc

30. Ministerstvo obrany ČR, Sekce majetková, odbor ochrany územních zájmů a státního odborného dozoru, oddělení ochrany územních zájmů, Svatoplukova 2687/84, Židenice, 615 00 Brno

31. Agentura ochrany přírody a krajiny České republiky, regionální pracoviště Olomoucko, oddělení Správa CHKO Litovelské Pomoraví, Husova 906/5a, 784 01 Litovel

32. Krajské ředitelství policie Olomouckého kraje, IČO: 72051795, tř. Kosmonautů 189/10, Hodolany, 779 00 Olomouc 9

Na vědomí:

33. spis

Příloha: situační výkres na podkladu katastrální mapy

Upozornění pouze pro žadatele: Podle ust. § 6 odst. 8 zákona o správních poplatcích a ust. § 163 daňového řádu je poplatník povinen správní poplatek ve výši **1.000 Kč** zaplatit statutárnímu městu Olomouc buď bezhotovostním převodem z účtu vedeného poskytovatelem platebních služeb na účet u České spořitelny, a.s., č. ú. **19-1801731369/0800**, var. Symbol **0000136120**, spec. Symbol: **2832245289**, konst. symbol **0379** nebo v hotovosti poštovním poukazem na výše uvedený účet nebo složením příslušné částky v pokladně statutárního města Olomouc.

Před vydáním rozhodnutí žádáme o předložení dokladu o zaplacení. **Poplatek hradí pouze žadatel.**

Toto oznámení je doučováno v souladu s ustanovením § 87 odst.1. stavebního zákona ve spojení s ustanovením § 25 a § 144 správního řádu veřejnou vyhláškou a vyvěsí se po dobu 15 dnů na úřední desce Magistrátu města Olomouce, zveřejní se též způsobem umožňujícím dálkový přístup (internetové stránky elektronické úřední desky Magistrátu města Olomouce na webové adrese edeska.olomouc.eu) a na úřední desce obecního úřadu Horka nad Moravou včetně vyvěšení způsobem umožňujícím dálkový přístup. Současně prosíme tento obecní úřad, aby zdejšímu stavebnímu úřadu zaslal zpět potvrzení o datech vyvěšení a sejmutí této veřejné vyhlášky. Upozorňujeme, že pro běh lhůt je rozhodné datum vyvěšení tohoto oznámení na úřední desce stavebního úřadu, který toto oznámení vydal, tedy na úřední desce Magistrátu města Olomouce.

Datum vyvěšení:


Podpis oprávněné osoby, potvrzující vyvěšení

Razítko

Datum sejmutí:

Podpis oprávněné osoby, potvrzující sejmutí

Razítko

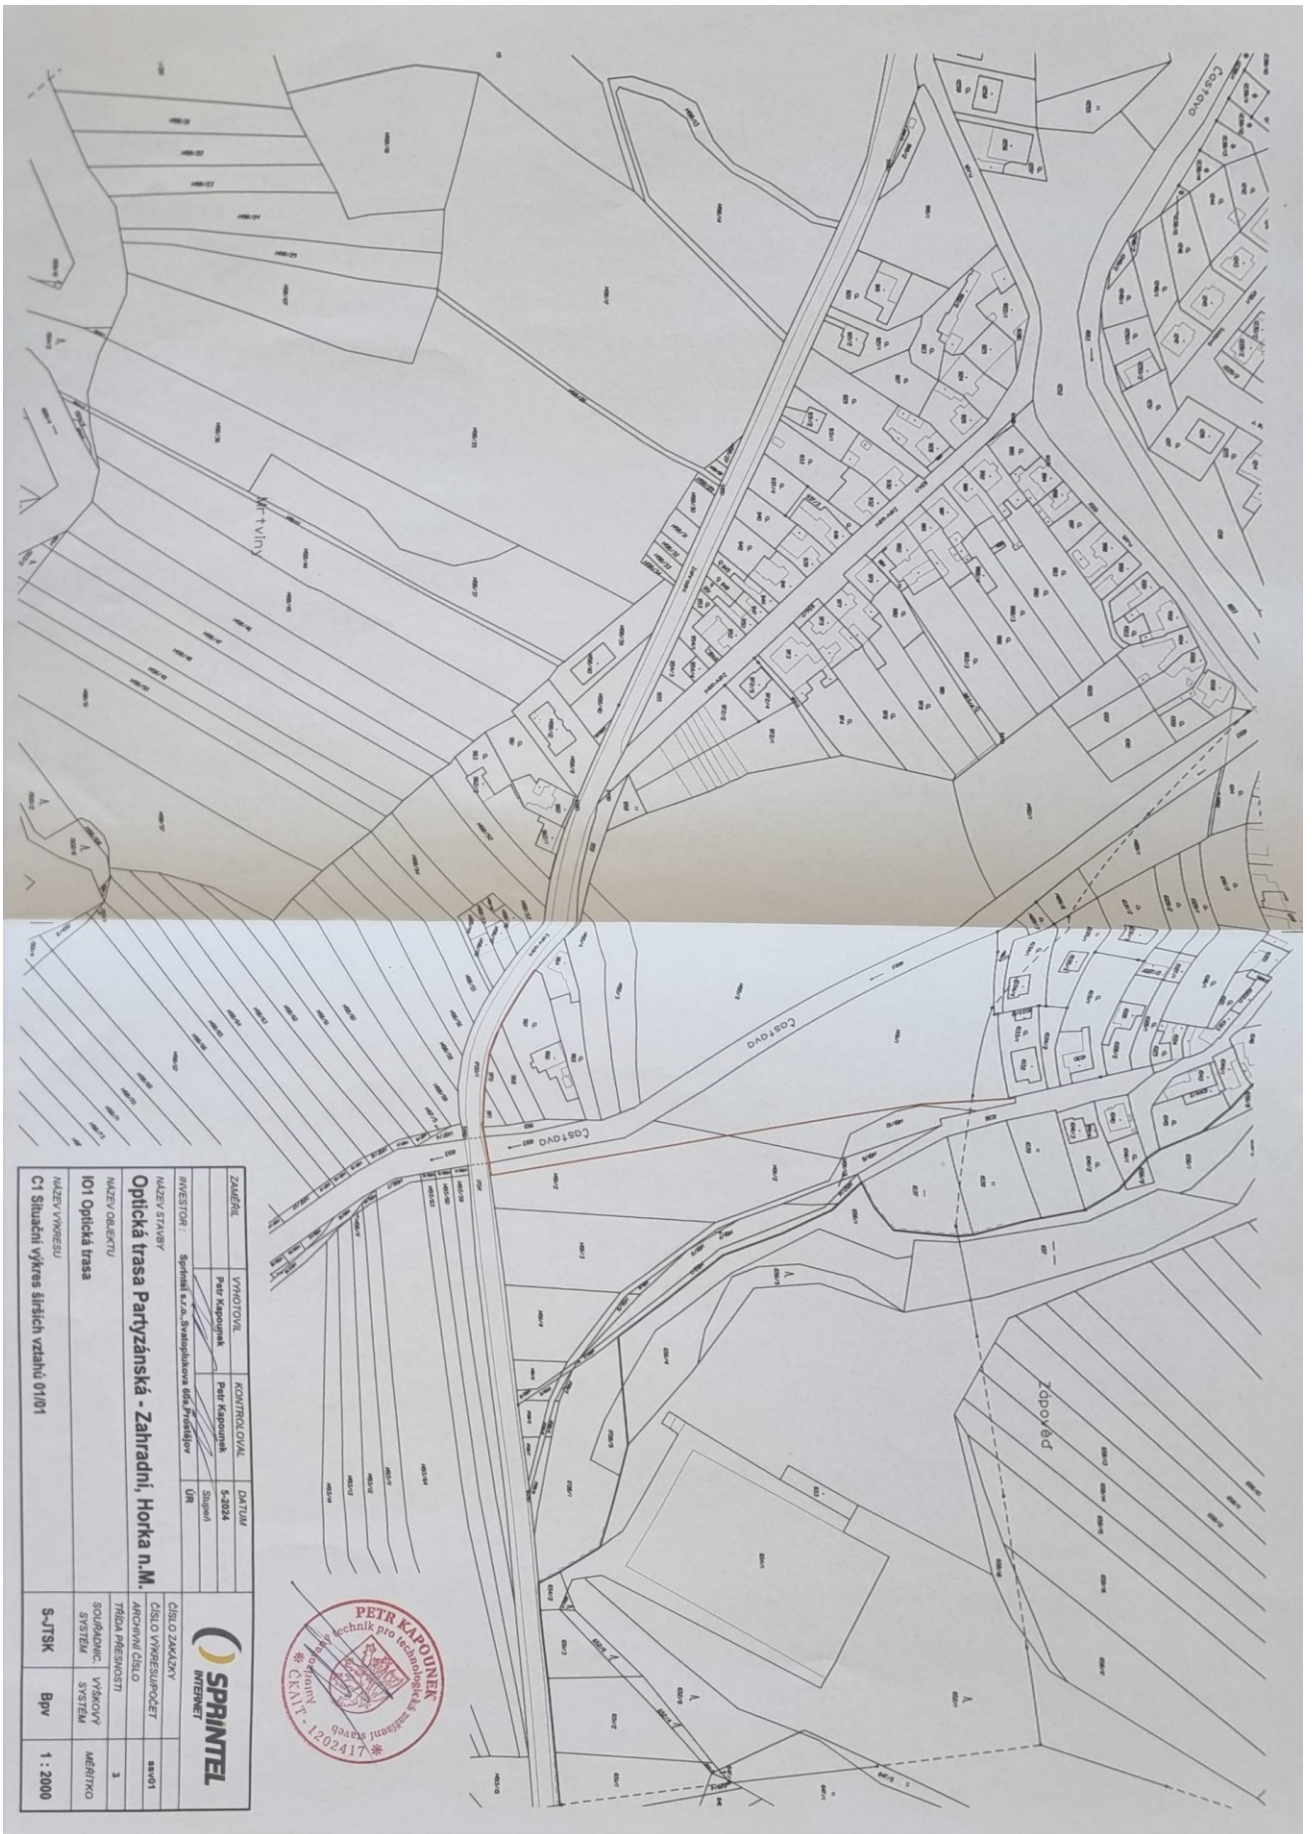

ZAMĚŘIL	VYKOTOVAL	KONTROLOVAL	DATA
Petr Kapounek	Petr Kapounek	Souprava	5-2024
INVESTOR : Sprintel s.r.o., Svatolázeňská 66a, Praha 10			UR
NAZEV STAVBY Optická trasa Partyzánská - Zahradní, Horka n.M.			
NAZEV OBJEKTU IO1 Optická trasa			
NAZEV VÝKRESU C1 Situacei výkres sířních vztahů 0101		ČÍSLO ZAKÁZKY ČÍSLO VÝKRESU/POČET ARCHIVNÍ ČÍSLO	
SOLIDAČNÍ SYSTÉM S-ITSK		TRÍDA PŘESNOSTI 3	
VÝŠKOVÝ SYSTÉM Bv		ČÍSLO VÝKRESU/POČET 3	
MĚŘITKO 1 : 2000		ČÍSLO VÝKRESU/POČET 3	

