MAGISTRÁT MĚSTA OLOMOUCE
ODBOR STAVEBNÍ
oddělení dopravních a technických staveb a úřadů v dopravě
Hynaisova 34/10, 779 00 Olomouc

Spisový znak – **280.4**, skartační znak/skart. lhůta – **S/5**

Č. j. SMOL/538900/2026/OS/DTSU/Cel
Spisová značka: S-SMOL/304874/2026/OS
Uvádějte vždy v korespondenci

V Olomouci 23.11.2026

Oprávněná úřední osoba pro vyřízení: Mgr. David Čelechovský, dveře č. 2.10
Telefon: 588488151
E-mail: david.celechovsky@olomouc.eu
Oprávněná úřední osoba pro podepisování: Ing. Jan Pavliš

V E Ř E J N Á V Y H L Á Š K A

Oznámení o zveřejnění návrhu opatření obecné povahy ve věci stanovení místní úpravy provozu na pozemních komunikacích

Magistrát města Olomouce, odbor stavební, oddělení dopravních a technických staveb a úřadů v dopravě (dále jen „správní orgán"), jako příslušný orgán státní správy podle § 77 odst. 1 písm. c) a § 124 odst. 6) zákona č. 361/2000 Sb., o provozu na pozemních komunikacích a o změnách některých zákonů (zákon o silničním provozu), v souladu s ustanovením § 77 odst. 5 zákona o silničním provozu a § 172 zákona č. 500/2004 Sb., správní řád, ve znění pozdějších předpisů (dále jen "správní řád") oznamuje zveřejnění

n á v r h u s t a n o v e n í m í s t n í ú p r a v y p r o v o z u n a p o z e m n í c h k o m u n i k a c í c h .

Navrhovatel **KARETA s.r.o., IČO: 62360213, Krnovská 1877/51, Bruntál, 792 01 Bruntál 1, v zastoupení: ROAD-MARK s.r.o., IČO: 19093969, Korunní 2569/108, Vinohrady, 101 00 Praha 10** podal dne 01.07.2026 návrh na stanovení místní úpravy provozu na pozemních komunikacích, a to na místní komunikaci (dále jen „MK") Albrechtova na parkovišti u domu 33a, 34 v Horce nad Moravou a s tím souvisejícího užití dopravních značek, signálů a zařízení z důvodu dopravní značení na parkovišti v ul. Albrechtova.

Místo úpravy: na MK Albrechtova na parkovišti u domu 33a, 34 v Horce nad Moravou

Důvod úpravy: dopravní značení na parkovišti v ul. Albrechtova

Grafická podoba návrhu místní úpravy provozu, kterou zpracovala firma atelis, projektant Ing. Smítal, je vyvěšena k veřejnému nahlédnutí na úředních deskách Magistrátu města Olomouce a v Horce nad Moravou, a též způsobem umožňujícím dálkový přístup po dobu **30 dnů**.

S kompletním návrhem je též možné se seznámit u oddělení dopravních a technických staveb a úřadů v dopravě odboru stavebního Magistrátu města Olomouce, Hynaisova 10, v úřední dny (pondělí a středa

od 8.00 do 12.00 a od 13.00 do 17.00 hodin, 2. nadzemní podlaží, číslo dveří 2.10). V ostatní dny lze nahlédnout do podkladů řízení po předešlé domluvě.

Podle ustanovení § 172 odst. 4 správního řádu s odkazem na ustanovení § 172 odst. 1 správního řádu k návrhu opatření obecné povahy může kdokoliv, jehož práva, povinnosti nebo zájmy mohou být opatřením obecné povahy přímo dotčeny, uplatnit u správního orgánu písemné připomínky.

Podle ustanovení § 172 odst. 5 správního řádu s odkazem na ustanovení § 172 odst. 1 správního řádu vlastníci nemovitostí, jejichž práva, povinnosti nebo zájmy související s výkonem jejich vlastnického práva mohou být opatřením obecné povahy přímo dotčeny, mohou podat proti návrhu opatření obecné povahy písemné odůvodněné námitky ke správnímu orgánu, a to **ve lhůtě 30 dnů ode dne jeho zveřejnění**. Zmeškání úkonu nelze prominout.

Odůvodnění:

Navrhovatel **KARETA s.r.o., IČO: 62360213, Krnovská 1877/51, Bruntál, 792 01 Bruntál 1, v zastoupení: ROAD-MARK s.r.o., IČO: 19093969, Korunní 2569/108, Vinohrady, 101 00 Praha 10** podal dne 01.07.2026 návrh na stanovení místní úpravy provozu na pozemních komunikacích a to na MK Albrechtova na parkovišti u domu 33a, 34 v Horce nad Moravou a s tím souvisejícího užití dopravních značek, signálů a zařízení z důvodu dopravního značení na parkovišti v ul. Albrechtova.

Vzhledem k tomu, že tento návrh se týká umístění dopravních značek, jak je vyznačeno v přiložené situaci, ze kterých vyplývají pro účastníky provozu na dotčené pozemní komunikaci odchylné povinnosti, než jaké jim stanoví obecná úprava provozu daná zákonem o silničním provozu, postupuje správní orgán při jeho projednávání dle části šesté správního řádu upravující procesní postup vydání opatření obecné povahy.

Navrhovatel svůj návrh předem projednal s Policií České republiky a vlastníkem dotčené pozemní komunikace a k návrhu předložil jejich vyjádření.

Ing. Jan Pavliš
vedoucí odd. dopravních a technických staveb a úřadů v dopravě

Příloha:

- grafická podoba návrhu místní úpravy provozu

Doručí se:

1. KARETA s.r.o., IČO: 62360213, Krnovská 1877/51, Bruntál, 792 01 Bruntál 1, v zastoupení: ROAD-MARK s.r.o., IČO: 19093969, Korunní 2569/108, Vinohrady, 101 00 Praha 10
2. Magistrát města Olomouce, Úřední deska stavebního odboru, Hynaisova 34/10, Olomouc, 779 00 Olomouc 9
3. Obec Horka nad Moravou, Úřední deska, nám. Osvobození 16/46, 783 35 Horka nad Moravou

Dotčený orgán:

4. Krajské ředitelství policie Olomouckého kraje, IČO: 72051795, Dopravní inspektorát, tř. Kosmonautů 189/10, Hodolany, 779 00 Olomouc 9

Na vědomí:

5. Obec Horka nad Moravou, IČO: 00298948, nám. Osvobození 16/46, 783 35 Horka nad Moravou
6. spis

Tento návrh opatření obecné povahy se vyvěsí po dobu 30 dnů na úřední desce Magistrátu města Olomouce

24.11.2026 OBECNÍ ÚŘAD HORKA nad Moravou okres Olomouc PSČ 783 35 4

28.12.2026 OBECNÍ ÚŘAD HORKA nad Moravou okres Olomouc PSČ 783 35 4

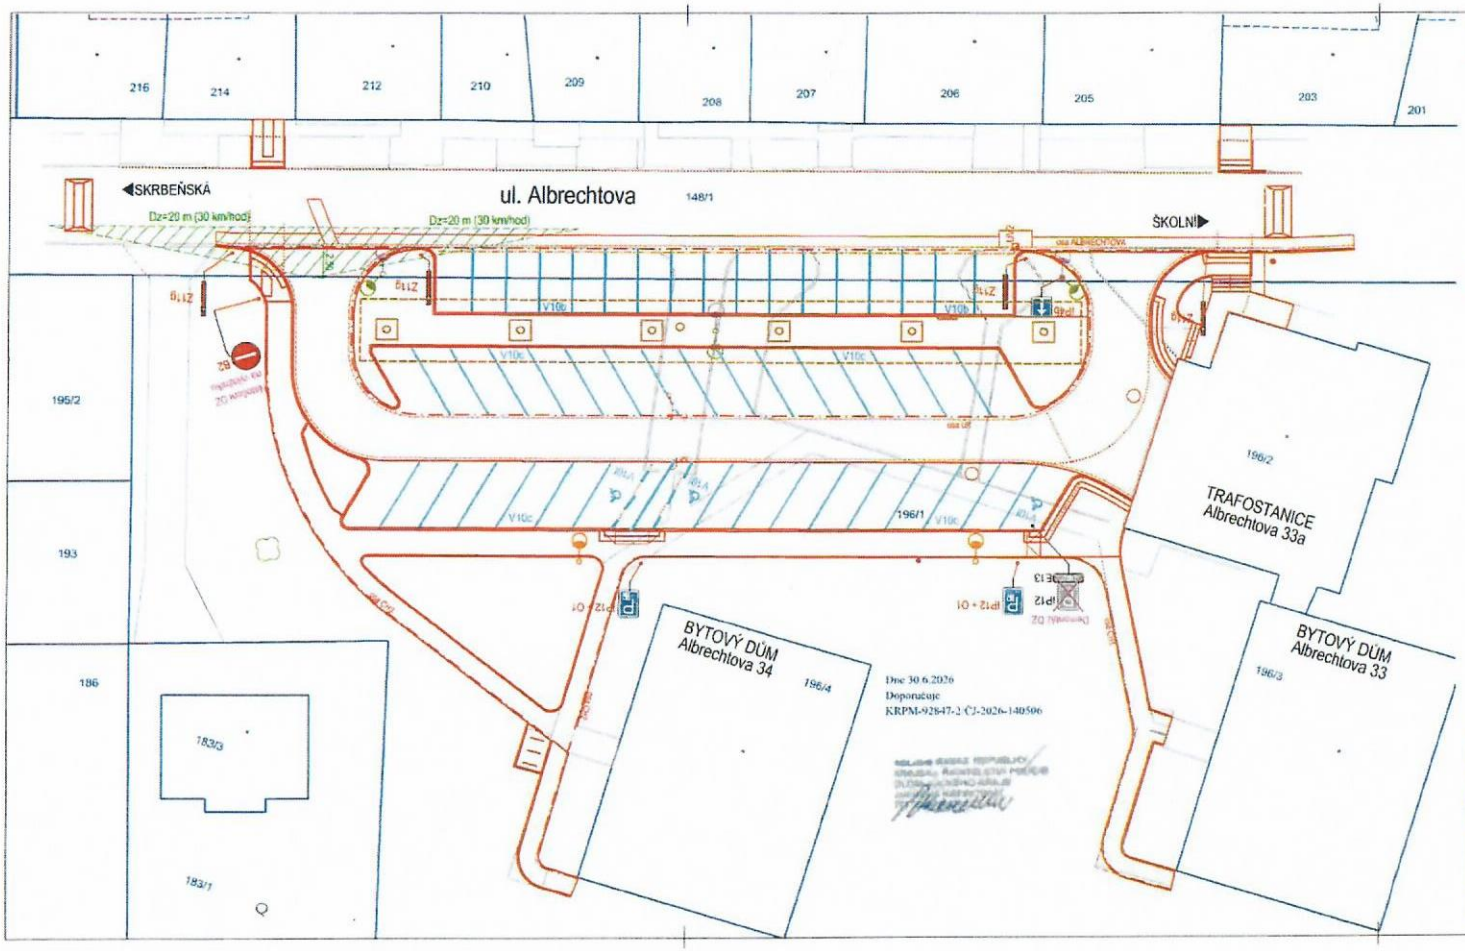

LEGENDA:

NOVÉ HRANY
K. Ú. HORKA NAD MORAVOU

VODOROVNÉ DOPRAVNÍ ZNAČENÍ
bílá barva s dodatečným posypem,
s tzv. retroreflexní úpravou

V10f - 3 ks

V10b - v celkové délce 80,0 m,
šeda, bet. distanční dlažba 20x20 cm
V10c - v celkové délce 180,0 m,
nátěr bílou barvou

NOVÉ SVISLÉ DOPRAVNÍ ZNAČENÍ:

B2 - 1 ks na výložníku

IP4b - 1 ks na sloupu VO

NOVÁ DOPRAVNÍ ZAŘÍZENÍ

Z11g - 4 ks

Parkovací stojany - sklopný - 1 ks

- 1 ks
IP12 + O1

- 1 ks
IP12 + O1

STAVEBNÍ OBJEKTY:
SO 101 - ZPEVNĚNÉ DOPRAVNÍ PLOCHY
SO 401 - PŘELOŽKA VEDENÍ NN
SO 402 - VEŘEJNÉ OSVĚTLENÍ

SO 101

VÝŠKOVÝ SYSTÉM B. p. v.
SOUŘADNICOVÝ SYSTÉM S-JTSK

VEDOUCÍ PROJEKTU	ZODPOVĚDNÝ PROJEKTANT	VYPRACOVAL	
Ing. Petr SMITAL ČKAIT 1202264	Ing. Linda SMITALOVÁ ČKAIT 1201908	Ing. Michal LOLEK Ing. Klára EZTURC	atelis
STAVEBNÍK: Obec HORKA NAD MORAVOU			
KRAJ: OLOMOUCKÝ	MÍSTO: k.ú. HORKA NAD MORAVOU	ZNAKOVÉ ČÍSLO:	2202934
AKCE: PARKOVACÍ STÁNÍ UL. ALBRECHTOVA SO 101- ZPEVNĚNÉ DOPRAVNÍ PLOCHY		FORMÁT:	3 x A4
		DATUM:	06/2023
		STUPEŇ:	DUSP+PDPS
		MĚŘÍTKO:	1:250
DOPRAVNÍ ZNAČKY, DOPRAVNÍ ZAŘÍZENÍ		LIST Č.:	8