



MAGISTRÁT MĚSTA OLMOUCE

ODBOR STAVEBNÍ

oddělení územně správní

Hynaisova 34/10, 779 00 Olomouc

Spisový znak – 328, skartační znak/skart. lhuta – A/20
V Olomouci 02.12.2020

Č. j. SMOL/290620/2020/OS/US/Gre
Spisová značka: S-SMOL/269005/2020/OS
tváříte vždy v korespondenci

Oprávněná úřední osoba pro vyřízení: Jiří Gregárek, dveře č. 2.47
Telefon: 588488217
E-mail: jiri.gregarek@olomouc.eu
Oprávněná úřední osoba pro podepisování: Ing. Miloš Hlaváček

OZNÁMENÍ o zahájení územního řízení veřejnou vyhláškou

Žadatel **Obec Horka nad Moravou**, IČO: 00298948, nám. Osvobození 16/46, 783 35 Horka nad Moravou dne 04.11.2020 podal žádost o vydání rozhodnutí o umístění stavby

Nám. Osvobození po vodní tok, Horka nad Moravou

v obci **Horka nad Moravou**, v katastrálním území **Horka nad Moravou**, na pozemcích parc. č. 161 (ostatní plocha), parc. č. 162 (zastavěná plocha a nádvoří), parc. č. 165 (zastavěná plocha a nádvoří), parc. č. 169 (zastavěná plocha a nádvoří), parc. č. 171 (zastavěná plocha a nádvoří), parc. č. 173 (ostatní plocha), parc. č. 174 (zastavěná plocha a nádvoří), parc. č. 176 (zastavěná plocha a nádvoří), parc. č. 178/1 (ostatní plocha), parc. č. 178/2 (zastavěná plocha a nádvoří), parc. č. 182 (zastavěná plocha a nádvoří), parc. č. 404/1 (ostatní plocha), parc. č. 757 (ostatní plocha), parc. č. 819 (zastavěná plocha a nádvoří), parc. č. 822 (zastavěná plocha a nádvoří), parc. č. 898 (ostatní plocha), parc. č. 1304 (ostatní plocha), parc. č. 1321/1 (ostatní plocha), parc. č. 1694/1 (ostatní plocha), parc. č. 1697/1 (ostatní plocha), parc. č. 1697/4 (ostatní plocha), parc. č. 1697/5 (ostatní plocha), parc. č. 1698 (ostatní plocha). Dnem podání žádosti bylo zahájeno územní řízení.

Stručný popis předmětu záměru:

Projekt řeší obnovu prostoru silnice III 4465 vč. přidruženého prostoru. Pěší trasy jsou optimalizovány, vjezdy jsou respektovány ve stávajících polohách. Nově budou vybudována podélná a kolmá parkovací stání. Stavebně budou upraveny autobusové zastávky. Stavbou dojde k úpravě křižovatek (nakolmení vedlejších větví, úprava poloměru nároží, redukce rozlehlých ploch). Stavba vyvolá potřebu odvedení srážkových vod od nově navržených uličních vpustí (SO 301), přeložení vodovodu (SO 302), přeložení sdělovacích kabelů a skříně CETIN (SO 401), přeložení rozvodné skříně ČEZ Distribuce (SO 402), přeložení stožárů VO (SO 403) a vegetační úpravy (SO 801). Cílem návrhu je vybudování bezpečné a komfortní trasy pro automobilovou, pěší a cyklistickou dopravu s ohledem na bezbariérové užívání pro chodce.

SO 101 – Silnice:

Úsek silnice řešený projektem začíná před křižovatkou silnice III 4465 (ul. Olomoucká) s místní komunikací (ul. Okružní). Pokračuje po nám. Osvobození a končí před mostním objektem ev. č. 4465-I (přes vodní tok „Mlýnský potok“ – IDVT: 10100426) na ul. I. Máje.

Základní šířka jízdního pruhu je navržena v šíři 2,75 m + příslušné rozšíření ve směrovém oblouku. Pro zdůraznění pohybu cyklistů budou sloužit ochranné pruhy pro cyklisty probíhající po obou stranách komunikace (úsek ul. Olomoucká a nám. Osvobození), které budou vymezeny vodorovným dopravním značením V15 (ze symbolu 217). Celková zpevněná šíře silnice (mezi obrubami) bude tedy činit 8,00 m. Základní šířka ochranného pruhu pro cyklisty je 1,25 m + bezpečnostní odstup 0,50 m od

parkovacích stání (parkovací stání jsou z tohoto důvodu rozšířena na 2,50 m). V úseku ul. I. máje bude použit piktogramový koridor pro cyklisty, který se vyznačí vodorovným dopravním značením V20 ve vzdálenosti 0,75 m od okraje jízdního pruhu.

Obnova se týká i úpravy křižovatky silnic III 4465 a III 4466 v km 0,063. Úpravy křižovatky (napojení) spočívají v redukci rozlehlé plochy, úpravě nároží a změně přednosti. Úprava křižovatky silnic III 4465 a III 4466 spočívá především ve změně přednosti a vymezení ploch křižovatky. Úpravy křižovatky povedou k lepší přehlednosti a čitelnosti křižovatek – jasné vymezení hlavní a vedlejší komunikace pomocí svislého a vodorovného dopravního značení. Šířkové poměry silnice III 4466 (ul. Skrbeňská) při napojení budou upraveny – viz bod B.2.1, odst. a), kap. Údaje o dotčených komunikacích. Povrch silnice je tvořen asfaltobetonem. Silnice bude lemována silniční obrubou a 2-řádkem z žulové kostky. Silniční obruba bude převýšena o +12 cm nad povrchem vozovky. V místech pro přecházení je obruba snížena pomocí nájezdové obruby s převýšením +2 cm.

Silnice bude odvodněna podélným a příčným sklonem směrem do uličních vpustí. Vpusti budou napojeny přípojkami DN 150 do stávající dešťové kanalizace nebo do větví sběrného potrubí, které je zaústěno do stávající jednotné kanalizace. Sběrné potrubí je řešeno stavebním objektem SO 301. Příčný sklon je navržen střešovitě ve sklonu 2,5 %. Ve směrových obloucích je navržen dostředný sklon. Zemní pláň bude odvodněna 3,0 % sklonem směrem k drenážím DN 125. Drenáže budou zaústěny přípojkami do uličních vpustí.

Autobusové zálivy:

Jelikož autobusové zastávky nevyhovují normovým požadavkům a požadavkům bezbariérovosti, dojde k jejich úpravě. Jedná se o zastávky „Horka, obecní úřad“ v obou směrech a o zastávku „Horka“ ve směru na Olomouc. Autobusové zastávky „Horka“ (směr Olomouc) a „Horka, obecní úřad“ (směr Chomoutov) jsou řešeny jako zálivové. Šířka zálivu je 3,50 m. Autobusová zastávka „Horka, obecní úřad“ (směr Olomouc) je umístěna částečně v zálivu a částečně v jízdním pruhu. Jeho šíře činí 3,00 m (2,00 m v zálivu + 1,00 m ve vozovce). Toto umístění zastávky je voleno s ohledem na stísněné poměry. Délka nástupištních hran je volena 12,00 m s výškou podstupnice +20 cm. Nepředpokládá se sjetí 2 vozidel najednou. Délka nájezdových klínů vychází z dl. 25,00 m. Pouze u zastávky „Horka, obecní úřad“ (směr Olomouc) je nájezdový klín zvolen v min. délce 10,00 m. Důvodem je umístění příčné vazby pěších ve formě místa pro přecházení a splnění délky na přecházení. Délka výjezdových klínů vychází z délky 10,00 m.

Odvodnění bude provedeno podélným a příčným sklonem. Podélný sklon vychází z nivelety silnice, příčný sklon je navržen 2,5 % směrem k silnici. Zemní pláň bude odvodněna 3,0 % sklonem směrem k silnici (k drenáži).

SO 102 – Přidružený prostor silnice

Místní a účelové komunikace:

Obnova se týká i úpravy jednotlivých připojení místních a účelových komunikací na silnici III 4465:

- úprava křižovatky s MK (ul. Okružní) v km 0,021;
- úprava napojení účelové komunikace v km 0,356 (přístup k obchodu);
- úprava napojení účelové komunikace v km 0,411 (přístup k RD mezi obchodem a OÚ);
- úprava křižovatky s MK (ul. P. Bezručů) v km 0,454 + úprava křižovatky místních komunikací (ul. P. Bezručů – ke kostelu a ul. P. Bezručů k vodnímu toku Mlýnský potok);

Úpravy křižovatek (napojení) spočívají především v redukci rozlehlých ploch, nakolmení vedlejších větví na hlavní a úpravě nároží. Veškeré úpravy křižovatek povedou k lepší přehlednosti a čitelnosti křižovatek – jasné vymezení hlavní a vedlejší komunikace pomocí svislého a vodorovného dopravního značení.

Vlivem obnovy silnice dojde také k úpravě šířkových poměrů místních komunikací (ul. Okružní a P. Bezručů) a účelových komunikací (přístup k obchodu a přístup k RD mezi obchodem a OÚ). Šířkové uspořádání jednotlivých komunikací je uvedeno v bodě B.2.1, odst. a), kap. Údaje o dotčených komunikacích.

Parkovací stání:

Po obou stranách silnice III 4465 jsou rozmístěna podélná a kolmá parkovací stání s ohledem na potřeby místních obyvatel a s ohledem na architektonické rozčlenění jednotlivých funkčních ploch. Celkový počet míst činí 64, z toho jsou 2 místa vyhrazená jako bezbariérová. Rozměry podélných míst vychází z parkování couváním. Povrch stání je zvolen z žulové kostky drobné 10/10/10 cm v přírodním

šedé barvě. Základní šířka podélných parkovacích míst je volena 2,00 m + bezpečnostní odstup 0,50 od ochranného pruhu pro cyklisty. Bezpečnostní odstup je vyznačen žulovou kostkou v bílé barvě. Délka podélných míst činí 5,75 m (v případě krajních míst 6,75 m).

Pro větší kapacitu parkování jsou navržena kolmá stání u budov občanské vybavenosti – bývalá restaurace „Autodemont“, obchod s potravinami „Hruška“ a v ul. P. Bezručů v blízkosti bývalého mlýna, kde se nacházejí bytové jednotky. Délka kolmých stání je 6,00 m (u restaurace a před obchodem na nám. Osvozením), 5,50 m (ul. P. Bezručů) a 4,50 m (účelová komunikace k obchodu). Šíře je 2,50 m (krajní stání pak 2,75 m). Větší délka kolmých stání na náměstí a v ul. P. Bezručů je volena s ohledem na možnost povyjetí vozidla pro lepší rozhledové podmínky. Pro osoby s omezenou schopností orientace a pohybu jsou uvažována bezbariérová stání umístěná v blízkosti vstupů do budov s občanskou vybaveností – před bývalou restaurací a před obchodem s potravinami. Bezbariérová stání jsou kolmá s šířkou 3,50 m.

Parkovací stání jsou lemována silniční beton. obrubou s výškou podstupnice +10 cm

Chodníky, pochozí plochy a nástupiště:

Obnova uličního profilu se týká i chodníků. Chodníky jsou vedeny po obou stranách silnice přimknuté k silnici nebo jsou umístěny za zeleným pásem. Základní šíře chodníku je 1,50 m + bezpečnostní odstup (0,50 m od parkovacích stání a hrany komunikace, 0,25 m od pevných překážek).

Celková šíře chodníků je volena i s ohledem na skladebnost dlažby – volena je plošná dlažba 40x40 cm. Ve stísněných poměrech, které jsou dány územně technickými podmínkami, se bezpečnostní odstup nezřizuje – řešení je v souladu s čl. 10.1.2.4 ČSN 73 6110 odst. a) a d). Jedná se o chodník po levé straně směrem na Chomoutov (u č. p. 58 –61) a chodník po pravé straně na konci úseku (před mostem) - šíře chodníku však neklesá pod 1,50 m.

Dále je v ulici 1. máje u parc. č. 1310 1 z důvodu územně technických podmínek v krátkém úseku asi 10 m je navržen chodník s šíří pod 1,50 m - nejužší místo činí 1,21 m. Chodník je účelně zříditi i přes úsporné šířkové poměry z důvodu pohybu chodců k místnímu pivovaru Melichárek.

Pro bezpečně přecházení přes komunikaci budou sloužit místa pro přecházení a přechod pro chodce. Přechod pro chodce je umístěn v km 0,317. Poloha přechodu je volena s ohledem na pěší vachy v dané lokalitě v blízkosti místní uličky mezi domem s č. p. 50 a 51. Tato ulička je využívána chodci jako spojnice nejen mezi rodinnou bytovou zástavbou a autobusovými zastávkami a budovami občanské vybavenosti, ale slouží také jako spojnice pro děti navštěvující místní školu. Délka přecházení v místě přechodu činí 8,00 m (2x jízdní pruh 2,75 m + 2x 1,25 m ochranný pruh pro cyklisty = 8,00 m) – v souladu čl. 10.1.3.3.3. ČSN 73601 Z1 (přechod se prodlužuje o šíři pruhů pro cyklisty). Šířka přechodu je 4,00 m. Místa pro přecházení jsou umístěna v návaznosti na občanskou vybavenost (restaurace, obchod, přístup k autobusovým zastávkám apod.).

Chodníky budou lemovány na straně nemovitostí a vegetace chodníkovou obrubou, která bude na straně vozíků linie převyšena o +6 cm. Na styku s parkovacími stáními a silnicí jsou lemovány silniční obrubou výškou podstupnice +12 cm (u silnice) a +10 cm (u parkovacích míst). Chodníky po pravé straně směrem na Chomoutov budou ponechány ve stávající poloze – počítá se s výměnou obrub a s jejich předlážděním. Povrch chodníků bude tvořen plošnou beton. dlažbou 40x40 cm. Chodníky a pochozí plochy u budov občanského vybavení jsou navrženy z mozaikové žulové kostky 6 6 6 cm. Rozptýlené pochozí plochy u významných bodů (kaple a památník padlých) jsou navrženy z odsekové žuly. Příčný sklon chodníků činí 2,0 % směrem od nemovitostí směrem k vozovce nebo vegetaci. Podélný sklon vychází z podélného sklonu komunikace a stávajícího terénu (v případě předláždění chodníku).

Jelikož autobusové zastávky nevyhovují normovým požadavkům a požadavkům bezbariérovosti, dojde k jejich úpravě. Jedná se o zastávky „Horka, obecní úřad“ v obou směrech a o zastávku „Horka“ ve směru na Olomouc. Autobusové zastávky „Horka“ (směr Olomouc) a „Horka, obecní úřad“ (směr Chomoutov) jsou řešeny jako zdlivové. Délka nástupištních hran je volena 12,00 m s výškou podstupnice +20 cm. Nepředpokládá se sjetí 2 vozidel najednou. Šířka nástupiště jednotlivých nástupišť je následující:

- zastávka „Horka“ ve směru na Olomouc: 2,15 m;
- zastávka „Horka, obecní úřad“ ve směru na Olomouc: proměnná – min. 1,83 m (min. šířka v intravilánu ve stísněných poměrech je 1,70 m);
- zastávka „Horka, obecní úřad“ ve směru na Chomoutov: 2,65 m.

Odvodnění nástupiště bude provedeno podélným a příčným sklonem. Podélný sklon vychází z nivelety silnice, příčný sklon je navržen 2,0 % směrem k silnici. Zemní plášť bude odvodněna 3,0 % sklonem směrem k silnici (k drenáži).

Vjezdy

V celém uličním prostoru se nachází stávající vjezdy. Poloha vjezdů bude zachována. Šíře samostatných vjezdů je navržena 3,50 m a 4,00 m. Sdružené vjezdy jsou navrženy v šíři 7,00 m a 8,50 m.

Povrch je volen z betonové dlažby 20x20 cm. Lemování vjezdů na styku s chodníky je realizováno nájezdovou silniční obrubou sniženou (fáze 2 cm). Na styku se zelení je navržena betonová obruba chodníková a silniční.

SO 301 – Odvodnění dopravních ploch:

Stavební objekt řeší odtok dešťových vod z navržených uličních vpustí pomocí dvou nově vybudovaných větví sběrného potrubí napojeného do stávající dešťové kanalizace. Větev A (v prostoru nám. Osvozením v km 0,036 – 0,332) je navržena v dl. 289,00 m, větev B (v prostoru MK – ul. P. Bezručů) je navržena v délce 47,00 m. Celkem je navrženo 12 ks revizních šachet: Š1-Š9 na větví A, Š10-Š12 na větví B. Podrobněji viz SO 301 (část D projektové dokumentace).

SO 302 – Přeložení vodovodu:

Jedná se o přeložení vodovodu před domem č. p. 58 (parc. č. 182) v předpokládané délce 32,00 m + napojení přípojek. Dále se předpokládá přeložení vodovodu pod autobusovým zálivem zastávky „Horka, OÚ“ ve směru do Chomoutova v dl. 32,00 m. Přeložené potrubí bude napojeno na stávající stav. Použito bude litinové potrubí. Odbočky vodovodu budou provedeny pod úhlem 45°. Podrobněji viz SO 302 (část D projektové dokumentace).

SO 401 – Zásah do zařízení CETIN:

Tento objekt se zabývá přeložením sdělovacích kabelů a skříně a doplněním chráničků ve správě Česká telekomunikační infrastruktura, a.s. (CETIN). Celkem je navržen 1 ks rozvodné skříně (u domu s parc. č. 732/1). Celková délka přeložených kabelů činí 199,00 m. Celkem je navrženo 247,5 m chráničků. Podrobněji viz SO 401 (část D projektové dokumentace).

SO 402 – Zásah do zařízení ČEZ Distribuce:

Jedná se o přeložení 1 ks rozvodné skříně v e správě společnosti ČEZ Distribuce, a.s. před domem s č. p. 58 (parc. č. 182). Skříně bude přesunuta k budově z důvodu zajištění průchozího prostoru na chodníku.

SO 403 – Veřejné osvětlení:

Vlivem obnovy celého uličního prostoru je nutné přeložení VO vč. zařízení místního rozhlasu, které je na stávajících stožárech umístěno. Celkem je v řešeném uličním prostoru rozmístěno 35 stožárů VO a 2 stožáry VO s intenzivním nasvětlením u přechodu pro chodce. Podrobněji viz SO 403 (část D projektové dokumentace).

Podrobnosti upravuje dokumentace pro vydání územního rozhodnutí „Nám. Osvozením po vodní tok“ zpracovaná autorizovaným inženýrem Ing. Lindou Smitalovou ČKAIT – 1201908, datum 06/2018, č. zakázky 2018032, která je k dispozici k nahlédnutí na stavebním úřadu.

Magistrát města Olomouce, odbor stavební, oddělení územně správní, (dále jen stavební úřad) v souladu s ustanovením § 87 odst. 1 zákona č. 183/2006 Sb., o územním plánování a stavebním řádu, ve znění pozdějších předpisů (dále jen "stavební zákon") a § 144 zákona č. 500/2004 Sb., správní řád, ve znění pozdějších předpisů (dále jen "správní řád"), oznamuje zahájení územního řízení dotčeným orgánům a účastníkům řízení.

Stavební úřad oznamuje, že se na tento případ vztahuje zákon č. 416/2009 Sb., o urychlení výstavby dopravní, vodní a energetické infrastruktury a infrastruktury elektronických komunikací, ve znění pozdějších předpisů.

Vzhledem k tomu, že jsou stavebnímu úřadu dobře známy poměry v území a žádost poskytuje dostatečný podklad pro posouzení navrhovaného stavebního záměru, stavební úřad v souladu s ustanovením § 87 odst. 1 stavebního zákona upouští od ohledání na místě a od ústního jednání.

Účastníci řízení mohou své námitky uplatnit nejpozději **do patnácti dnů ode dne doručení oznámení**, jinak k nim nebude přihlédnuto. Ve stejné lhůtě sdělí svá závazná stanoviska dotčené orgány.

K závazným stanoviskům a námitkám k věci, o kterých bylo rozhodnuto při vydání územně plánovací dokumentace, se nepřihlíží.

Účastník řízení ve svých námitkách uvede skutečnosti, které zakládají jeho postavení jako účastníka řízení a důvody podání námitky; k námitkám, které překračují rozsah jakým je jejich právo přímo dotčeno, se nepřihlíží.

Obec uplatňuje v územním řízení námitky k ochraně zájmů obce a zájmů občanů obce. Osoba, která je účastníkem řízení podle § 85 odst. 2 písm. a) a b), může uplatňovat námitky proti projednávanému záměru v rozsahu, jakým je její právo přímo dotčeno. Osoba, která je účastníkem řízení podle zvláštního právního předpisu, může v územním řízení uplatňovat námitky, pouze v rozsahu, v jakém je projednávaným záměrem dotčen veřejný zájem, jehož ochranou se podle zvláštního právního předpisu zabývá. K námitkám, které nesplňují uvedené požadavky, se nepřihlíží.

Do podkladů řízení lze nahlédnout u stavebního úřadu nejlépe v rámci úředních hodin, a to v pondělí a ve středu od 9.00 do 11.00 a od 13.00 do 16.00 hodin (2. nadzemní podlaží, dveře č. 2.47). V ostatní dny lze nahlédnout po předěšlé domluvě s úřední osobou.

Nechá-li se kdokoli z účastníků řízení zastupovat, předloží jeho zástupce písemnou plnou moc.

Seznámení se s podklady rozhodnutí

Účastníci řízení mají podle § 36 odst. 3 správního řádu právo před vydáním rozhodnutí ve věci vyjádřit se k podkladům rozhodnutí. Nahlédnout do spisu, seznámit se shromážděnými podklady rozhodnutí a vyjádřit se k nim mohou účastníci řízení písemně nebo ústně do protokolu u Magistrátu města Olomouce, odbor stavební, oddělení územně správní, Hynaisova 10, 2. nadzemní podlaží u úřední osoby, **ve lhůtě nejpozději do 7 kalendářních dnů**, běžící následujícím dnem po uplynutí lhůty k podání námitky. Po uplynutí této lhůty bude ve věci rozhodnuto.

Poučení: Seznámení se s podklady rozhodnutí má povahu opatření, proti kterému odvolání není přípustné.

Podle ust. § 2 odst. 5 zákona č. 416/2009 Sb., o urychlení výstavby dopravní, vodní a energetické infrastruktury a infrastruktury elektronických komunikací, ve znění pozdějších předpisů, tzn., že jednotlivě do vlastních rukou se doručuje žadateli, obci, účastníkům řízení podle § 85 odst. 2 písm. a) stavebního zákona a dotčeným orgánům **pouze toto oznámení o zahájení řízení. Ostatní písemnosti, které následují, se doručují jednotlivě již jen žadateli, obci a dotčeným orgánům. Ostatním účastníkům se doručují pouze veřejnou vyhláškou.**

Toto vyrozumění je doručováno v souladu s § 87 odst. 1 stavebního zákona a § 144 správního řádu účastníkům řízení uvedeným v § 85 odst. 1, § 85 odst. 2 písm. a) a dotčeným orgánům jednotlivě a účastníkům řízení uvedeným v § 85 odst. 2 písm. b) stavebního zákona veřejnou vyhláškou takto:

Z § 85 odst. 1 stavebního zákona vyplývá, že účastníky územního řízení je žadatel a obec, na jejímž území má být požadovaný záměr uskutečněn. Dle § 85 odst. 2 stavebního zákona účastníky územního

řízení jsou dále vlastníci pozemku nebo stavby, na kterých má být požadovaný záměr uskutečněn, není-li sám žadatelem nebo ten, kdo má jiné věcné právo k tomuto pozemku nebo stavbě; dále jsou to osoby, jejichž vlastnické nebo jiné právo k sousedním stavbám anebo sousedním pozemkům nebo stavbám na nich může být územním rozhodnutím přímo dotčeno.

Účastníci řízení dle § 85 odst. 1) stavebního zákona:

Žadatel a příslušná obec:

Obec Horka nad Moravou, nám. Osvození 16/46, 783 35 Horka nad Moravou

Účastníci řízení dle §85 odst. 2) stavebního zákona :

Vlastníci pozemků nebo staveb dotčených navrhovanou stavbou a osoby, které mají jiná věcná práva k dotčeným pozemkům nebo stavbám:

JAROSLAV BANT, Na Vinici 631/19, 783 35 Horka nad Moravou
Bc. ZUZANA BANTOVÁ, DiS., Na Vinici 631/19, 783 35 Horka nad Moravou
JIŘÍ ČEP, nám. Osvození 55/13, 783 35 Horka nad Moravou
LUDMILA ČEPOVÁ, nám. Osvození 55/13, 783 35 Horka nad Moravou
CYRIL HAVLÍČEK, U cukrovary 614/28, Holice, 779 00 Olomouc 9
LADISLAV CHYTL, nám. Osvození 45/33, 783 35 Horka nad Moravou
LENKA CHYTILOVÁ, nám. Osvození 45/33, 783 35 Horka nad Moravou
RADOMIL JANKŮ, Mánesova 254, Červenka, 784 01 Litovel
JIŘÍ KUČERA, nám. Osvození 54/15, 783 35 Horka nad Moravou
Mgr. MICHAL NAVRÁTIL, nám. Osvození 53/17, 783 35 Horka nad Moravou
PETR OLŠA, nám. Osvození 732/11, 783 35 Horka nad Moravou
KATEŘINA OLŠOVÁ, nám. Osvození 732/11, 783 35 Horka nad Moravou
VLADIMÍR STROUPEK, nám. Osvození 58/7, 783 35 Horka nad Moravou
MARIE ZINRÁKOVÁ, Hložkova 399, Otrokovice, 765 02 Otrokovice 2
CETIN a.s., Českomoravská 2510/19, Praha 9-Libeň, 190 00 Praha 9
ČEZ Distribuce, a. s., Teplická 874/8, Děčín IV-Podmokly, 405 02 Děčín 2
GasNet Služby, s.r.o., Plynárenská 499/1, Brno-střed, Zábřovice, 602 00 Brno 2
MORA VSKÁ VODÁRENSKÁ, a.s., Tovární 1059/41, Hodolany, 779 00 Olomouc 9
Povodí Moravy, s.p., Dřevařská 932/11, Brno-střed, Veveří, 602 00 Brno 2
Správa silnic Olomouckého kraje, příspěvková organizace, Lipenská 753/120, Hodolany, 779 00 Olomouc 9

Účastníci řízení dle § 85 odst. 2) písm. b) stavebního zákona se identifikují označením pozemků a staveb podle katastru nemovitostí: (doručuje se veřejnou vyhláškou)

Jedná se o pozemky parc. č. 91, zastavěná plocha a nádvoří, parc. č. 92, zastavěná plocha a nádvoří, parc. č. 94, zahrada, parc. č. 95, zastavěná plocha a nádvoří, parc. č. 97, zastavěná plocha a nádvoří, parc. č. 99, zastavěná plocha a nádvoří, parc. č. 101, zastavěná plocha a nádvoří, parc. č. 153, zastavěná plocha a nádvoří, parc. č. 157, zastavěná plocha a nádvoří, parc. č. 159, zastavěná plocha a nádvoří, parc. č. 180, zastavěná plocha a nádvoří, parc. č. 184, zastavěná plocha a nádvoří, parc. č. 187, zastavěná plocha a nádvoří, parc. č. 189/1, zastavěná plocha a nádvoří, parc. č. 424, zastavěná plocha a nádvoří, parc. č. 426, zastavěná plocha a nádvoří, parc. č. 429, ostatní plocha, parc. č. 734, zahrada, parc. č. 780, zastavěná plocha a nádvoří, parc. č. 782, zastavěná plocha a nádvoří, parc. č. 784, zastavěná plocha a nádvoří, parc. č. 786, zastavěná plocha a nádvoří, parc. č. 788, zastavěná plocha a nádvoří, parc. č. 791, zastavěná plocha a nádvoří, parc. č. 793, zastavěná plocha a nádvoří, parc. č. 795, zastavěná plocha a nádvoří, parc. č. 798, zastavěná plocha a nádvoří, parc. č. 800, zastavěná plocha a nádvoří, parc. č. 802, zastavěná plocha a nádvoří, parc. č. 805, zastavěná plocha a nádvoří, parc. č. 808, zastavěná plocha a nádvoří, parc. č. 810, zastavěná plocha a nádvoří, parc. č. 812, zastavěná plocha a nádvoří, parc. č. 814, zastavěná plocha a nádvoří, parc. č. 816/1, zastavěná plocha a nádvoří, parc. č. 816/2, zastavěná plocha a nádvoří, parc. č. 820, zastavěná plocha a nádvoří, parc. č. 821, ostatní plocha, parc. č. 823, zastavěná plocha a nádvoří, parc. č. 824, zastavěná plocha a nádvoří, parc. č. 825, zastavěná plocha a nádvoří, parc. č. 826, zastavěná plocha a nádvoří, parc. č. 827/3, zastavěná plocha a nádvoří, parc. č. 827/4, zastavěná plocha a nádvoří, parc. č. 894, zastavěná plocha a nádvoří, parc. č. 899, zastavěná plocha a nádvoří, parc. č. 901, zastavěná plocha a nádvoří,

parc. č. 905, zastavěná plocha a nádvoří, parc. č. 908, zastavěná plocha a nádvoří, parc. č. 1302, ostatní plocha, parc. č. 1303, zastavěná plocha a nádvoří, parc. č. 1305, zastavěná plocha a nádvoří, parc. č. 1308, zahrada, parc. č. 1309, zastavěná plocha a nádvoří, parc. č. 1310/1, zahrada, parc. č. 1311, zastavěná plocha a nádvoří, parc. č. 1312, zastavěná plocha a nádvoří, parc. č. 1313, zahrada, parc. č. 1314, zastavěná plocha a nádvoří, parc. č. 1315, zastavěná plocha a nádvoří, parc. č. 1317, zastavěná plocha a nádvoří, parc. č. 1322, ostatní plocha, parc. č. 1324/1, ostatní plocha, parc. č. 1689/1, vodní plocha v k.ú. Horka nad Moravou

Rozdělovník (D = doručka; p = příloha)

Doručí se:

Žadatel a příslušná obec: + p

1. Obec Horka nad Moravou, nám. Osvobození 16/46, 783 35 Horka nad Moravou

Vlastníci pozemků nebo staveb dotčených navrhovanou stavbou a osoby, které mají jiná věcná práva k dotčeným pozemkům nebo stavbám: + p

2. JAROSLAV BANT, Na Vinici 631/19, 783 35 Horka nad Moravou
3. Bc. ZUZANA BANTOVÁ, DiS., Na Vinici 631/19, 783 35 Horka nad Moravou
4. JIŘÍ ČEP, nám. Osvobození 55/13, 783 35 Horka nad Moravou
5. LUDMILA ČEPOVÁ, nám. Osvobození 55/13, 783 35 Horka nad Moravou
6. CYRIL HAVLÍČEK, U cukrovaru 614/28, Holice, 779 00 Olomouc 9
7. LADISLAV CHYTILOVÁ, nám. Osvobození 45/33, 783 35 Horka nad Moravou
8. LENKA CHYTILOVÁ, nám. Osvobození 45/33, 783 35 Horka nad Moravou
9. RADOMIL JANKŮ, Mánesova 254, Červenka, 784 01 Litovel
10. JIŘÍ KUČERA, nám. Osvobození 54/15, 783 35 Horka nad Moravou
11. Mgr. MICHAL NAVRÁTIL, nám. Osvobození 53/17, 783 35 Horka nad Moravou
12. PETR OLŠA, nám. Osvobození 732/11, 783 35 Horka nad Moravou
13. KATEŘINA OLŠOVÁ, nám. Osvobození 732/11, 783 35 Horka nad Moravou
14. VLADIMÍR STROUPEK, nám. Osvobození 58/7, 783 35 Horka nad Moravou
15. MARIE ZINÁKOVÁ, Hložkova 399, Otrokovice, 765 02 Otrokovice 2
16. CETIN a.s., Českomoravská 2510/19, Praha 9-Libeň, 190 00 Praha 9
17. ČEZ Distribuce, a. s., Teplická 874/8, Děčín IV-Podmokly, 405 02 Děčín 2
18. GasNet Služby, s.r.o., Plynárenská 499/1, Brno-střed, Zábřovice, 602 00 Brno 2
19. MORAVSKÁ VODÁRENSKÁ, a.s., Tovární 1059/41, Hodolany, 779 00 Olomouc 9
20. Povodí Moravy, s.p., Dřevařská 932/11, Brno-střed, Veveří, 602 00 Brno 2
21. Správa silnic Olomouckého kraje, příspěvková organizace, Lipenská 753/120, Hodolany, 779 00 Olomouc 9

Účastníci řízení dle § 85 odst. 2) písm. b) stavebního zákona se identifikují označením pozemků a staveb podle katastru nemovitostí: + p

22. Jedná se o pozemky parc. č. 91, parc. č. 92, parc. č. 94, parc. č. 95, parc. č. 97, parc. č. 99, parc. č. 101, parc. č. 153, parc. č. 157, parc. č. 159, parc. č. 180, parc. č. 184, parc. č. 187, parc. č. 189/1, parc. č. 424, parc. č. 426, parc. č. 429, parc. č. 734, parc. č. 780, parc. č. 782, parc. č. 784, parc. č. 786, parc. č. 788, parc. č. 791, parc. č. 793, parc. č. 795, parc. č. 798, parc. č. 800, parc. č. 802, parc. č. 805, parc. č. 808, parc. č. 810, parc. č. 812, parc. č. 814, parc. č. 816/1, parc. č. 816/2, parc. č. 820, parc. č. 821, parc. č. 823, parc. č. 824, parc. č. 825, parc. č. 826, parc. č. 827/3, parc. č. 827/4, parc. č. 894, parc. č. 899, parc. č. 901, parc. č. 905, parc. č. 908, parc. č. 1302, parc. č. 1303, parc. č. 1305, parc. č. 1308, parc. č. 1309, parc. č. 1310/1, parc. č. 1311, parc. č. 1312, parc. č. 1313, zahrada, parc. č. 1314, parc. č. 1315, parc. č. 1317, parc. č. 1322, parc. č. 1324/1, parc. č. 1689/1, v k.ú. Horka nad Moravou

Dotčené orgány: + p

23. Hasičský záchranný sbor Olomouckého kraje, Schweitzerova 524/91, Povel, 779 00 Olomouc 9
24. Krajská hygienická stanice Olomouckého kraje se sídlem v Olomouci, Wolkerova 74/6, Nová Ulice, 779 00 Olomouc 9

25. Krajské ředitelství policie Olomouckého kraje, tř. Kosmonautů 189/10, Hodolany, 779 00 Olomouc 9
26. Magistrát města Olomouce, Odbor stavební, oddělení státní správy na úseku pozemních komunikací, Hynaisova 34/10, Olomouc, 779 00 Olomouc 9
27. Magistrát města Olomouce, Odbor životního prostředí, Hynaisova 34/10, Olomouc, 779 00 Olomouc 9
28. Magistrát města Olomouce, Odbor dopravy a územního rozvoje, Hynaisova 34/10, Olomouc, 779 00 Olomouc 9
29. Ministerstvo obrany, Sekce nakládání s majetkem, odbor ochrany územních zájmů, oddělení ochrany územních zájmů Morava, Tychonova 221/1, Praha 6-Hradčany, 160 00 Praha 6

Ing. Miloš Hlaváček

vedoucí oddělení územně správního

Na vědomí:

30. Spis + p

Příloha: situační výkres na podkladu katastrální mapy


Toto oznámení je oznamováno v souladu s ustanovením § 87 odst. 1) stavebního zákona a § 144 správního řádu veřejnou vyhláškou a musí tak být vyvěšeno po dobu 15 dnů na úřední desce. Poslední den této lhůty je dnem doručení. Obsah úřední desky se zveřejňuje i způsobem umožňující dálkový přístup na adrese www.olomouc.eu, zveřejňuje se i na úředních deskách obecních úřadů. Současně prosíme tyto obecní úřady, aby stavebnímu úřadu zaslali zpět potvrzení o datech vyvěšení a sejmutí této veřejné vyhlášky.

Dnem vyvěšení je den vyvěšení na úřední desce správního orgánu, který je stavebním úřadem.

Vyvěšeno dne: 4.12.2020 Sejmuto dne: 21.12.2020

Razítko a podpis orgánu, který potvrzuje vyvěšení a sejmnutí oznámení:

OBECNÍ ÚŘAD
HORKA nad Moravou
okres Olomouc
PSČ 783 35

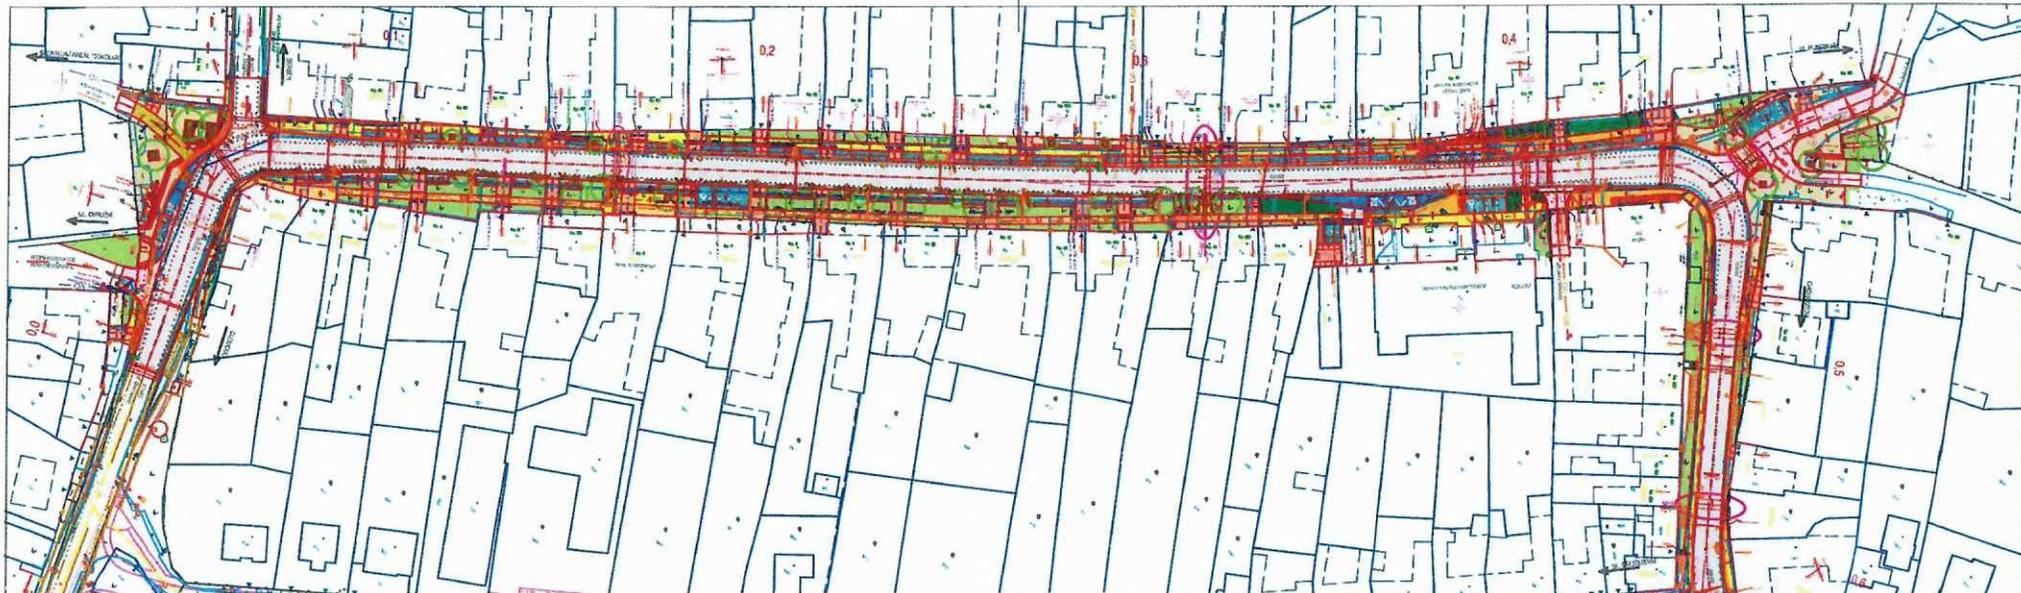

LEGENDA

- SILNICE - ASFALTOBETON - PLNÁ KONSTRUKCE - KONSTRUKCE 1
- OCHRANNÝ PRUH PRO CYKLISTY - ASFALTOBETON - PLNÁ KONSTRUKCE - KONSTRUKCE 1
- MÍSTNÍ KOMUNIKACE - ASFALTOBETON - PLNÁ KONSTRUKCE - KONSTRUKCE 1
- MÍSTNÍ KOMUNIKACE - ASFALTOBETON - OBNOVA POVRCHU - KONSTRUKCE 2
- ÚČELOVÁ KOMUNIKACE - ŽULOVÁ KOSTKA DROBNÁ 10/10/10 CM, ŠEDÁ - PLNÁ KONSTRUKCE - KONSTRUKCE 3
- AUTOBUSOVÝ ZÁLIV (POLOZÁLIV) - CEMENTOBETON - PLNÁ KONSTRUKCE - KONSTRUKCE 4
- PARKOVACÍ STÁNÍ - ŽULOVÁ KOSTKA DROBNÁ 10/10/10 CM, ŠEDÁ - PLNÁ KONSTRUKCE - KONSTRUKCE 3
- VJEZD, PLOCHA PRO TŘÍDĚNÝ ODPAD - BETONOVÁ DLAŽBA 20X20 CM, TL. 8 CM, ŠEDÁ - KONSTRUKCE 5
- CHODNÍK VE VJEZDU - BETONOVÁ DLAŽBA 20X20 CM, TL. 8 CM, ŠEDÁ - KONSTRUKCE 5
- CHODNÍK VE VJEZDU - ŽULOVÁ KOSTKA 10/10/10 CM, ŠEDÁ - KONSTRUKCE 3
- CHODNÍK, POCHOZÍ PLOCHY - BETONOVÁ DLAŽBA 40X40 CM, TL. 4 CM, ŠEDÁ - PLNÁ KONSTRUKCE - KONSTRUKCE 6
- CHODNÍK, POCHOZÍ PLOCHY - BETONOVÁ DLAŽBA 40X40 CM, TL. 4 CM, ŠEDÁ - PŘEDLÁZDĚNÍ - KONSTRUKCE 7
- CHODNÍK, POCHOZÍ PLOCHY, NÁSTUPIŠTĚ - MOZAIKOVÁ ŽULOVÁ KOSTKA 6/6/6 CM - KONSTRUKCE 8
- CHODNÍK, POCHOZÍ PLOCHY - ODSEKOVÁ ŽULA - KONSTRUKCE 8
- HMATNÉ PRVKY - BETONOVÁ DLAŽBA S VÝSTUPKY (TZY. SLEPEČKÁ) 10X20 CM, TL. 6/8 CM, BILÁ
- UMĚLÁ VODICÍ LÍNIE - BETONOVÁ DLAŽBA S PODÉLNÝMI DRÁŽKAMI, ŠEDÁ
- KONTRASTNÍ PÁS NÁSTUPIŠTĚ - BETONOVÁ DLAŽBA HLADKÁ 10X20 CM, TL. 6 CM, BILÁ
- LEMOVÁNÍ HMATNÝCH PRVKŮ - KAMENNÁ DLAŽBA 40X40 CM
- KAČÍREK - ŘIČNÍ KAMENIVO, TL. 9 CM
- MLATOVÁ PLOCHA
- ŠTĚRKOVÝ ZÁHON
- DOROVNÁNÍ - RECYKLÁT - KONSTRUKCE 10
- OHUMUSOVÁNÍ
- NOVÉ HRANY
- HRANY PLÁNOVANÉ PD "CHODNÍKY A ZASTÁVKY UL. SKRBEŇSKÁ"
- HRANY PD "UL. DRUŽSTEVNÍ"
- HRANY PD "SILNICE III/4465 - UL. OLOMOUCKÁ"
- HRANY KATASTRU

- NOVĚ VYSÁZENÉ STROMY (SO 801)
- NOVÝ STOŽÁR VO (SO 403)
- NOVÝ STOŽÁR VO (SO 403) - NASVĚTLENÍ PŘECHODU (INTENZIVNÍ)
- 404/1 PARCELNÍ ČÍSLO DOTČENÉHO POZEMKU
- Jan Novák VLASTNÍK
- m² ZÁBOR
- m² VYNĚTÍ ZE ZPF
- Jan Novák VLASTNÍK SOUSEDNÍHO POZEMKU

LEGENDA STAVEBNÍCH OBJEKTŮ

- SO 101 - SILNICE (investice SŠOK)
- SO 102 - PŘIDRUŽENÝ PROSTOR SILNICE (investice Obce Horka n. Mor.)
- SO 301 - ODVODNĚNÍ DOPRAVNÍCH PLOCH (investice Obce Horka n. Mor.)
- SO 302 - PŘELOŽENÍ VODOVODU (investice Obce Horka n. Mor.)
- SO 401 - ZÁSAH DO ZAŘÍZENÍ ČETIN (investice Obce Horka n. Mor.)
- SO 402 - ZÁSAH DO ZAŘÍZENÍ ČEZ DISTRIBUCE (samostatná PD, řeší vlastník zařízení, investice Obce Horka n. Mor.)
- SO 403 - VEŘEJNÉ OSVĚTLENÍ (investice Obce Horka n. Mor.)
- SO 801 - VEGETAČNÍ ÚPRAVY (investice Obce Horka n. Mor.)

VÝŠKOVÝ SYSTÉM B. p. v.
SOUŘADNICOVÝ SYSTÉM S-JTSK

VEDOUCÍ PROJEKTU Ing. Petr SMÍTAL ČKAIT 1202264	ZODPOVĚDNÝ PROJEKTANT Ing. Linda SMÍTALOVÁ ČKAIT 1201908	VYPRACOVAL Ing. Eva JELÍNKOVÁ	Ing. Linda Smítalová IČO 74276361 Hvězdičková 114/1 025004-48nsbary +420 777 039 706 smítalova@atelis.eu www.atelis.eu
STAVEBNÍK obec HORKA NAD MORAVOU			
KRAJ OLOMOUCKÝ	MÍSTO K. Ú. HORKA NAD MORAVOU	ZAKÁZKOVÉ ČÍSLO 2018032	
AKCE			FORMÁT 2 x A4
NÁM. OSVOBOZENÍ PO VODNÍ TOK			DATUM 06/2018
			STUPEŇ DJR
KOORDINAČNÍ SITUAČNÍ VÝKRES			MĚŘÍTKO 1:1300
			ČÍSLO PŘÍLOHY