



# MAGISTRÁT MĚSTA OLOMOUCE

## ODBOR STAVEBNÍ

Hynaisova 34/10, 779 00 Olomouc

Spisový znak – 328, skartační znak/skart. lhůta – A/20

V Olomouci 30.5.2024

Č. j. SMOL/229051/2024/OS/SUII/Fil  
Spisová značka: S-SMOL/068152/2024/OS  
Uvádějte vždy v korespondenci

Oprávněná úřední osoba pro vyřízení: Ing. Eva Filková, dveře č. 2.46  
Telefon: 588488216  
E-mail: eva.filkova@olomouc.eu

### OZNÁMENÍ o zahájení územního řízení ve veřejnou vyhláškou

Žadatel **Obec Horka nad Moravou**, IČ: 00298948, nám. Osvobození 16/46, 783 35 Horka nad Moravou - dne 21.2.2024 podal žádost o vydání rozhodnutí o umístění stavby

#### Optické trasy - Horka nad Moravou, Sedlisko

v obci **Horka nad Moravou**, v katastrálním území **Horka nad Moravou**, na pozemcích parc. č. 934/1, ostatní plocha, parc. č. 1000, ostatní plocha, parc. č. 1036, ostatní plocha, parc. č. 1042, ostatní plocha, parc. č. 1069/1, ostatní plocha, parc. č. 1075/14, zahrada, parc. č. 1082/1, ostatní plocha, parc. č. 1119/4, ostatní plocha, parc. č. 1126/3, ostatní plocha, parc. č. 1127/3, orná půda, parc. č. 1128, ostatní plocha, parc. č. 1158/1, ostatní plocha, parc. č. 1158/2, ostatní plocha, parc. č. 1158/4, ostatní plocha, parc. č. 1158/5, ostatní plocha, parc. č. 1202, zahrada, parc. č. 1218, orná půda, parc. č. 1251, zahrada, parc. č. 1252, ostatní plocha, parc. č. 1460/1, ostatní plocha, parc. č. 1460/2, ostatní plocha, parc. č. 1461/12, ostatní plocha, parc. č. 1461/14, ostatní plocha, parc. č. 1461/15, ostatní plocha, parc. č. 1693, vodní plocha.

#### S ochranným pásmem dále na pozemcích:

v obci **Horka nad Moravou**, v katastrálním území **Horka nad Moravou**, na pozemcích parc. č. 934/1, 1252, 1000, 1042, 1036, 1069/1, 1082/1, 1202, 1158/1, 1158/2, 1158/4, 1158/5, 1251, 1218, 1128, 1460/1, 1460/2, 1126/3, 1075/14, 1127/3, 1461/12, 1693, 1461/15, 1119/4, 1461/14, 1461/12, 1261, 1259, 1256, 1257, 995, 994, 996, 997, 998, 999, 1001, 1002, 1008, 1011, 1012, 1050/1, 1051/1, 1051/3, 1048, 1047, 1046, 1044/1, 1043, 1041/2, 1039, 1067, 1068, 1099, 1074, 1071/3, 1197/2, 1199, 1080, 1081, 1075/2, 1075/6, 1075/7, 1075/8, 1075/11, 1075/13, 1187, 1185, 1183, 1182/1, 1180, 1178, 1176, 1136, 1135, 1133, 1131, 1129, 1130, 1127/1, 1120/2, 1120/1, 1137, 1140, 1143, 1146, 1150, 1153, 1157, 1160, 1162, 1161, 1164, 1163, 1166, 1165, 1237, 1236, 1235, 1233, 1234, 1232, 1233, 1231/2, 1230/2, 1228/2, 1229/2, 1229/1, 1220, 1212, 1214, 1215, 1217, 1226, 1224, 1191, 1189, 1188. Dnem podání žádosti bylo zahájeno územní řízení.

Žádost byla **doplněna dne 1.5.2024**.

#### Stručný popis předmětu záměru:

Záměrem žadatele je vybudování nových optických tras v ulicích Míru, J. Wolkerova, Partyzánská, J. Fučíka, Sadová, Nerudova, Na Častavě.

Do země budou uloženy zemní svazky silnostěnných mikrotrubiček 12x Ø7mm, 1x mikrotrubička Ø12mm v chrániče KORUFLEX DN90, které budou ukončeny v pilířích optických rozvaděčů (8ks) nebo v zemních kabelových komorách.

Celková délka tras bude cca 2721m.

Pro jednotlivé objekty (odběratele) se provede výpich (odbočení) ze svazku mikrotrubiček, a to jednou trubičkou k hranici parcel.

V místě rozkopávky překopu komunikace z živice bude provedena její obnova.

Stavba se dotkne křížením potoka Častava v km cca 1,590 a 1,720. Mikrotrubička 1x Ø12mm bude uložena v km cca 1,590 z vnější strany mostu a to v ocelové rouře Ø108 x 4mm + chránička KORUFLEX DN90. Svazek silnostěnných mikrotrubiček 12x Ø7mm + 1x mikrotrubička Ø12mm budou uloženy v km cca 1,720 v železobetonové římse mostu, kde bude připravená chránička Ø75/63mm.

Podrobnosti upravuje dokumentace pro vydání územního rozhodnutí „Optické trasy – Horka nad Moravou, Sedlisko“ zpracovaná autorizovaným inženýrem pro technologická zařízení staveb Ing. Miroslavem Tichým, ČKAIT – 1202185, datum 02./2024, která je dispozici k nahlédnutí na stavebním úřadu.

Magistrát města Olomouce, odbor stavební, oddělení stavebního úřadu II (dále jen stavební úřad) v souladu s ustanovením § 87 odst. 1 zákona č. 183/2006 Sb., o územním plánování a stavebním řádu, ve znění pozdějších předpisů, v návaznosti na § 334a odst. 3 zákona č. 283/2021 Sb., stavební zákon, ve znění pozdějších předpisů (dále jen souhrnně „stavební zákon“) a § 144 zákona č. 500/2004 Sb., správní řád, ve znění pozdějších předpisů (dále jen „správní řád“), oznamuje zahájení územního řízení dotčeným orgánům a účastníkům řízení.

Protože jsou stavebnímu úřadu dobře známy poměry v území a žádost poskytuje dostatečný podklad pro posouzení záměru, upouští ve smyslu § 87 odst. 1 stavebního zákona, od ústního jednání.

Účastníci řízení mohou své námítky uplatnit nejpozději **do patnácti dnů ode dne doručení oznámení** ve stejné lhůtě sdělí svá závazná stanoviska dotčené orgány. Podle ust. § 89 odst. 1 stavebního zákona musí být závazná stanoviska dotčených orgánů podle § 4 odst. 4 stavebního zákona a námítky účastníků řízení uplatněny nejpozději ve shora stanovené lhůtě. **K později podaným námítkám účastníků řízení a závazným stanoviskům dotčených orgánů nebude podle § 89 odst. 1 stavebního zákona přihlédnuto.**

Podle § 89 odst. 2 stavebního zákona se k závazným stanoviskům a námítkám k věci, o kterých bylo rozhodnuto při vydání územního nebo regulačního plánu, nepřihlíží.

Podle ust. § 89 odst. 3 a 4 stavebního zákona obec uplatňuje v územním řízení námítky k ochraně zájmů obce a zájmů občanů obce. Osoba, která je účastníkem řízení podle § 85 odst. 2 písm. a) a b), může uplatňovat námítky proti projednávanému záměru v rozsahu, jakým je její právo přímo dotčeno. **K námítkám, které nesplňují uvedené požadavky, se nepřihlíží. Účastník řízení ve svých námítkách uvede skutečnosti, které zakládají jeho postavení jako účastníka řízení a důvody podání námitek; k námítkám, které překračují rozsah jakým je jejich právo přímo dotčeno, se nepřihlíží.**

Do podkladů řízení lze nahlédnout u stavebního úřadu nejlépe v rámci úředních hodin, a to v pondělí a ve středu od 8.00 do 12.00 a od 13.00 do 17.00 hodin (2.nadzemní podlaží, dveře č. 2.46). V ostatní dny lze nahlédnout po předěšlé domluvě s úřední osobou.

Nechá-li se kdokoli z účastníků řízení zastupovat, předloží jeho zástupce písemnou plnou moc.

Toto oznámení je doručováno v souladu s § 87 odst. 1 stavebního zákona a § 144 správního řádu účastníkům řízení uvedeným v § 85 odst. 1, § 85 odst. 2 písm. a) a dotčeným orgánům jednotlivě a účastníkům řízení uvedeným v § 85 odst. 2 písm. b) stavebního zákona veřejnou vyhláškou takto: Z § 85 odst. 1 stavebního zákona vyplývá, že účastníky územního řízení jsou žadatel a obec, na jejímž území má být požadovaný záměr uskutečněn. Dle § 85 odst. 2 stavebního zákona jsou účastníky územního řízení dále vlastník pozemku nebo stavby, na kterých má být požadovaný záměr uskutečněn, není-li sám žadatelem nebo ten, kdo má jiné věcné právo k tomuto pozemku nebo stavbě; dále jsou to osoby, jejichž vlastnické nebo jiné právo k sousedním stavbám nebo sousedním pozemkům nebo stavbách na nich může být územním rozhodnutím přímo dotčeno.

**Účastníci řízení dle §85 odst. 1) stavebního zákona:**

Žadatel:

Obec Horka nad Moravou, nám. Osvobození 16/46, 783 35 Horka nad Moravou

Příslušná obec:

Obec Horka nad Moravou, nám. Osvobození 16/46, 783 35 Horka nad Moravou

**Účastníci řízení dle § 85 odst. 2) písm. a) stavebního zákona:**

Vlastníci pozemků nebo staveb dotčených navrhovanou stavbou a osoby, které mají jiná věcná práva k dotčeným pozemkům nebo stavbám:

Obec Horka nad Moravou, nám. Osvobození 16/46, 783 35 Horka nad Moravou  
Povodí Moravy, s.p., Dřevařská 932/11, Brno-střed, Veveří, 602 00 Brno 2  
JAN HRBÁČ, J. Wolkera 704/47, 783 35 Horka nad Moravou  
MDDr. PAVEL ŠVEC, J. Wolkera 695/46, 783 35 Horka nad Moravou  
LUCIE ŠVECOVÁ, J. Wolkera 695/46, 783 35 Horka nad Moravou  
Česká spořitelna, a.s., Olbrachtova 1929/62, Krč, 140 00 Praha 4  
CETIN a.s., Českomoravská 2510/19, Libeň, 190 00 Praha 9  
ČEZ Distribuce, a.s., Teplická 874/8, Děčín IV-Podmokly, 405 02 Děčín 2  
GasNet Služby, s.r.o., Plynárenská 499/1, Brno-střed, Zábřovice, 602 00 Brno 2  
MORA VSKÁ VODÁRENSKÁ, a.s., Tovární 1059/41, Hodolany, 779 00 Olomouc 9

**Účastníci řízení dle §85 odst. 2) písm. b) stavebního zákona se identifikují označením pozemků a staveb podle katastru nemovitostí:**

Jedná se o pozemky v k.ú. Horka nad Moravou, parc.č. 934/1, 1252, 1000, 1042, 1036, 1069/1, 1082/1, 1202, 1158/1, 1158/2, 1158/4, 1158/5, 1251, 1218, 1128, 1460/1, 1460/2, 1126/3, 1075/14, 1127/3, 1461/12, 1693, 1461/15, 1119/4, 1461/14, 1461/12, 1261, 1259, 1256, 1257, 995, 994, 996, 997, 998, 999, 1001, 1002, 1008, 1011, 1012, 1050/1, 1051/1, 1051/3, 1048, 1047, 1046, 1044/1, 1043, 1041/2, 1039, 1067, 1068, 1099, 1074, 1071/3, 1197/2, 1199, 1080, 1081, 1075/2, 1075/6, 1075/7, 1075/8, 1075/11, 1075/13, 1187, 1185, 1183, 1182/1, 1180, 1178, 1176, 1136, 1135, 1133, 1131, 1129, 1130, 1127/1, 1120/2, 1120/1, 1137, 1140, 1143, 1146, 1150, 1153, 1157, 1160, 1162, 1161, 1164, 1163, 1166, 1165, 1237, 1236, 1235, 1233, 1234, 1232, 1233, 1231/2, 1230/2, 1228/2, 1229/2, 1229/1, 1220, 1212, 1214, 1215, 1217, 1226, 1224, 1191, 1189, 1188.

Ing. Eva Filková  
odborný stavební referent

**Rozdělovník (D = doručenka; p = příloha)**

Žadatel:

1. D Obec Horka nad Moravou, nám. Osvobození 16/46, 783 35 Horka nad Moravou + p

Příslušná obec:

2. D Obec Horka nad Moravou, nám. Osvobození 16/46, 783 35 Horka nad Moravou + p

Vlastníci pozemků nebo staveb dotčených navrhovanou stavbou a osoby, které mají jiná věcná práva k dotčeným pozemkům nebo stavbám (D, +p):

3. Obec Horka nad Moravou, nám. Osvobození 16/46, 783 35 Horka nad Moravou  
4. Povodí Moravy, s.p., Dřevařská 932/11, Brno-střed, Veveří, 602 00 Brno 2  
5. JAN HRBÁČ, J. Wolkera 704/47, 783 35 Horka nad Moravou  
6. MDDr. PAVEL ŠVEC, J. Wolkera 695/46, 783 35 Horka nad Moravou

7. LUCIE ŠVECOVÁ, J. Wolkera 695/46, 783 35 Horka nad Moravou  
8. Česká spořitelna, a.s., Olbrachtova 1929/62, Krč, 140 00 Praha 4  
9. CETIN a.s., Českomoravská 2510/19, Libeň, 190 00 Praha 9  
10. ČEZ Distribuce, a.s., Teplická 874/8, Děčín IV-Podmokly, 405 02 Děčín 2  
11. GasNet Služby, s.r.o., Plynárenská 499/1, Brno-střed, Zábřovice, 602 00 Brno 2  
12. MORA VSKÁ VODÁRENSKÁ, a.s., Tovární 1059/41, Hodolany, 779 00 Olomouc 9

Ostatní účastníci řízení (účastníci územního řízení dle § 85 odst. 2) písm. b) stavebního zákona):

13. D Veřejná vyhláška pro tyto účastníky řízení, která je vyvěšena na úřední desce Magistrátu města Olomouce + p

Úřední desky příslušných obecních úřadů – k vyvěšení a podání zprávy stavebnímu úřadu o datu vyvěšení a sejmutí oznámení:

14. D Úřední deska Obecní úřad Horka nad Moravou, nám. Osvobození 16/46, 783 35 Horka nad Moravou + p

Dotčené orgány:

15. D Magistrát města Olomouce, odbor životního prostředí, Hynaisova 10, 779 00 Olomouc + p  
16. D Magistrát města Olomouce, Odbor ochrany - oddělení havarijního plánování a ochrany obyvatel, Palackého 1198/14, Olomouc, 779 00 Olomouc 9 + p  
17. D Ministerstvo obrany ČR, Sekce majetková, odbor ochrany územních zájmů a státního odborného dozoru, oddělení ochrany územních zájmů, Svatoplukova 2687/84, Židenice, 615 00 Brno 15 + p

Na vědomí:

18. Spis + p

Příloha: situační výkres na podkladu katastrální mapy

**Upozornění pouze pro žadatele:** Podle ust. § 6 odst. 8 zákona o správních poplatcích a ust. § 163 daňového řádu je poplatník povinen správním poplatkem ve výši 1000 Kč zaplatit statutárnímu městu Olomouc buď bezhotovostním převodem z účtu vedeného poskytovatelem platebních služeb na účet u České spořitelny, a.s., č.ú. 19-1801731369/0800, var. symbol 0000136160, spec. symbol 0681520402, konst. symbol 0379 nebo v hotovosti poštovním poukazem na výše uvedený účet nebo složením příslušné částky v pokladně statutárního města Olomouc.

Před vydáním rozhodnutí žádáme o předložení dokladu o zaplacení. **Poplatek hradí pouze žadatel.**


Toto oznámení je oznamováno v souladu s ustanovením § 87 odst.1) stavebního zákona a § 144 správního řádu veřejnou vyhláškou a musí tak být vyvěšeno po dobu 15 dnů na úřední desce. Poslední den této lhůty je dnem doručení. Obsah úřední desky se zveřejňuje i způsobem umožňující dálkový přístup na adrese [www.olomouc.eu](http://www.olomouc.eu). Dnem vyvěšení je den vyvěšení na úřední desce správního orgánu, který je stavebním úřadem.

Současně prosíme tyto obecní úřady, aby stavebnímu úřadu zaslali zpět potvrzení o datech vyvěšení a sejmutí této veřejné vyhlášky.

Vyvěšeno dne: 31.5.2024 Sejmuto dne: 14.6.2024

Razítko a podpis orgánu, který potvrzuje vyvěšení a sejmutí oznámení:

O B E C N Í Ú Ř A D  
H O R K A n a d M o r a v o u  
o k r e s O l o m o u c  
P S Č 7 8 3 3 5 4

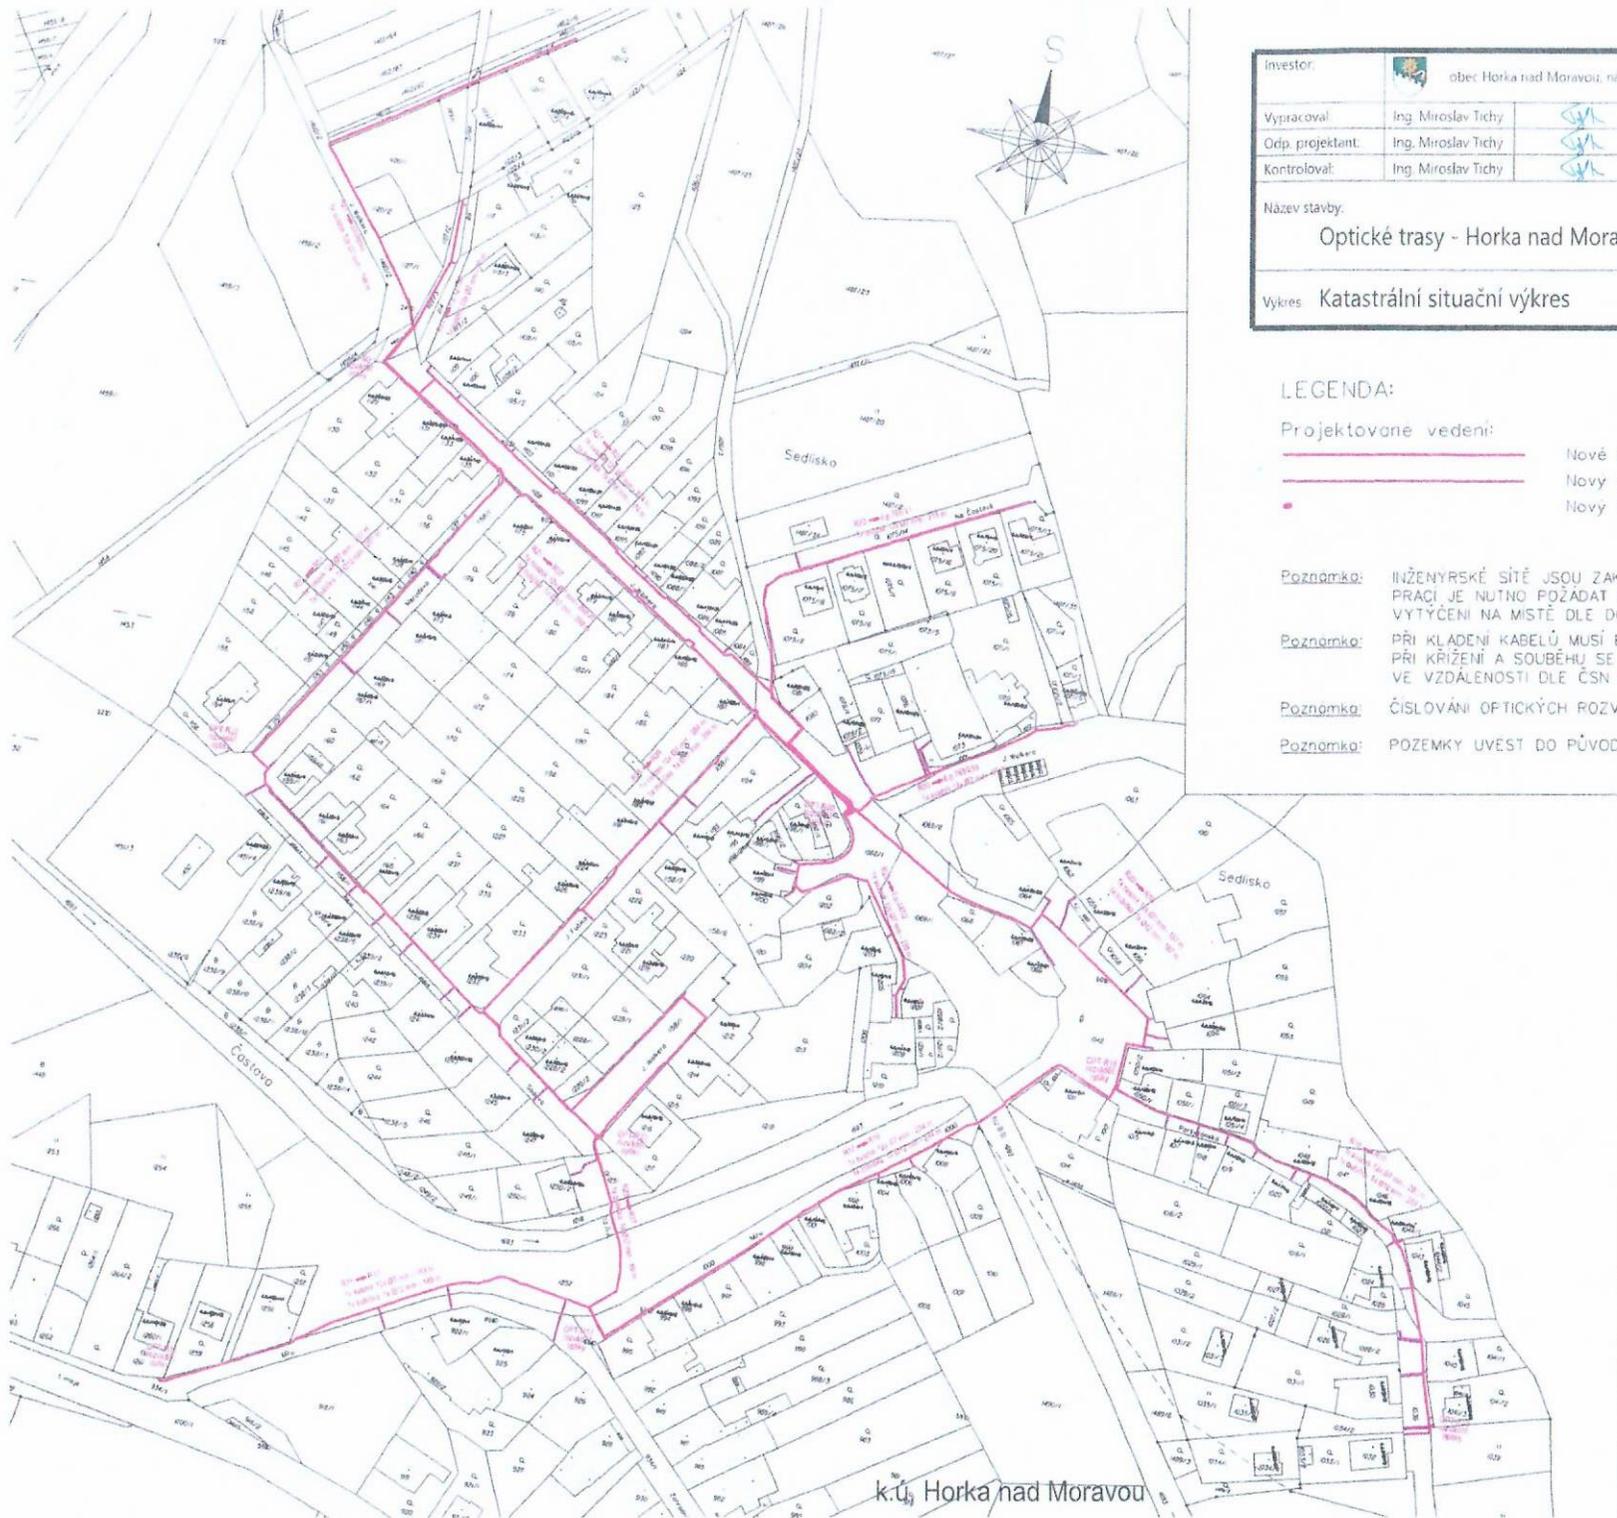

Investor:	obec Horka nad Moravou, náměstí Osvoženi 16-46, 783 35 Horka nad Moravou			Výtisk číslo	
Vypracoval:	Ing. Miroslav Tichý		<b>ELEKTRO PROJEKTY</b> Ing. Miroslav Tichý Zaměstnaní: 78431, 783 35, Horka nad Moravou ČKAIT č. 1202185		
Odp. projektant:	Ing. Miroslav Tichý				
Kontroloval:	Ing. Miroslav Tichý				
Název stavby:			Archivní číslo		
Optické trasy - Horka nad Moravou, Sedlisko			2023-03		
Výkres		Katastrální situační výkres	Formát:	Datum:	Měřítko:
			1xA3	02/2024	1:2000
			Stupeň PD:	Část:	Příloha:
			DUR	C.2	---

**LEGENDA:**

**Projektované vedení:**

- Nové optické trasy
- Nový vypich z optické trasy pro odběratele
- Nový optický rozváděč

**Poznámka:** INŽENÝRSKÉ SÍTĚ JSOU ZAKRESLENY ORIENTAČNĚ. PŘED ZAHÁJENÍM ZEMNÍCH VÝKOPOVÝCH PRÁČÍ JE NUTNO POŽÁDAT SPRÁVCE JEDNOTLIVÝCH INŽENÝRSKÝCH SÍTÍ O JEJICH PŘESNÉ VYTÝČENÍ NA MÍSTĚ DLE DOKUMENTACE TĚCHTO SPRÁVCŮ

**Poznámka:** PŘI KLADENÍ KABELŮ MUSÍ BÝT DODRŽOVÁNA ČSN 33 2000-5-52 ed.2 o PNE 34 1050 PŘI KŘIŽENÍ A SOUBĚHU SE STÁVAJÍCIMI INŽENÝRSKÝMI SÍTĚMI BUDOU KABELY ULOŽENY VE VZDÁLENOSTI DLE ČSN 73 6005

**Poznámka:** ČÍSLOVÁNÍ OPTICKÝCH ROZVÁDĚČŮ BUDE UPRAVENO DLE PROVOZU CELÉ OPTICKÉ SÍTĚ

**Poznámka:** POZEMKY UVEST DO PŮVODNÍHO STAVU

