



MAGISTRÁT MĚSTA OLOMOUCE

ODBOR STAVEBNÍ

oddělení státní správy na úseku pozemních komunikací
Hynaisova 34/10, 779 00 Olomouc

Spisový znak – 280.4. skartační znak/skart. lhůta – S/5

Č. j. SMOL/159462/2023/OS/PK/Urb
Spisová značka: S-SMOL/142709/2023/OS
Uvádějte vždy v korespondenci

Oprávněná úřední osoba pro vyřízení: Edita Urbanová, dveře č. 2.10
Telefon: 588488152
E-mail: edita.urbanova@olomouc.eu
Oprávněná úřední osoba pro podepisování: Ing. Jan Pavliš

V Olomouci 24.05.2023	
Obecní úřad HORKA NAD MORAVOU	
Č.j.:	
Došlo:	24 -05- 2023
Druh:	Počet listů:
Ukládací znak:	Počet příloh:

VEŘEJNÁ VYHLÁŠKA

Opatření obecné povahy o stanovení přechodné úpravy provozu na pozemních komunikacích

Magistrát města Olomouce, odbor stavební, oddělení státní správy na úseku pozemních komunikací (dále jen „správní orgán“), jako příslušný správní orgán podle § 77 odst. 1 písm. c) a § 124 odst. 6 zákona č. 361/2000 Sb., o provozu na pozemních komunikacích a o změnách některých zákonů (zákon o silničním provozu), v souladu s ustanovením § 77 odst. 5 zákona o silničním provozu a § 172 a § 173 zákona č. 500/2004 Sb., správní řád, ve znění pozdějších předpisů (dále jen „správní řád“), na základě návrhu společnosti **Tempo Team Prague s.r.o., IČO: 25107615, Františka Křížka 461/11, Holešovice, 170 00 Praha 7, v zastoupení firmou SEKNE, spol. s r.o., IČO: 62363701, Hamerská 304/12, Holice, 779 00 Olomouc** podaného dne 09.05.2023, vydává opatření obecné povahy, kterým se

stanoví přechodná úprava provozu na pozemních komunikacích

a to na sil. II/446, II/448, III/4464, III/03551 v Olomouci, sil. III/4465 v Horce nad Moravou a místních komunikacích (dále jen „MK“) na území města Olomouce dle grafické podoby přechodné úpravy provozu a s tím související užití dopravních značek, signálů a zařízení.

Místo úpravy: na sil. II/446, II/448, III/4464, III/03551 v Olomouci, sil. III/4465 v Horce nad Moravou a MK na území města Olomouce dle grafické podoby přechodné úpravy provozu

Důvod úpravy: sportovní akce "Mattoni 1/2 Maraton Olomouc a Rodinná míle" - 2023

Doba trvání úpravy: 16.06.2023 - 17.06.2023

Úprava bude provedena bezprostředně před zahájením prací a okamžitě po jejich dokončení bude dopravní značení uvedeno do původního stavu.

V případě změny termínu uzavírky po dobu uzavírky.

Dopravní značení B28 musí být osazeno 7 dní před prvním dnem dočasného zákazu.

Dodavatel úpravy: Tempo Team Prague s.r.o., IČO: 25107615, Františka Křížka 461/11, Holešovice, 170 00 Praha 7, vlastní provedení dopravního značení zajistí dodavatel u firmy oprávněné toto provádět.

Doručí se:

1. Tempo Team Prague s.r.o., IČO: 25107615, Františka Křížka 461/11, Holešovice, 170 00 Praha 7, v zastoupení: SEKNE, spol. s r.o., IČO: 62363701, Hamerská 304/12, Holice, 779 00 Olomouc
2. Magistrát města Olomouce, Úřední deska stavebního odboru, Hynaisova 34/10, 779 00 Olomouc
3. Obec Horka nad Moravou, Úřední deska, nám. Osvobození 16/46, 783 35 Horka nad Moravou

Dotčený orgán:

4. Krajské ředitelství policie Olomouckého kraje, IČO: 72051795, Dopravní inspektorát, tř. Kosmonautů 189/10, Hodolany, 779 00 Olomouc

Na vědomí:


5. Správa silnic Olomouckého kraje, příspěvková organizace, IČO: 70960399, Lipenská 753/120, Hodolany, 779 00 Olomouc
6. Městská policie Olomouc, IČO: 00299308, Kateřinská 779/23, 779 00 Olomouc
7. Technické služby města Olomouce, a.s., IČO: 25826603, Zamenhofova 783/34, 779 00 Olomouc
8. Statutární město Olomouc, IČO: 00299308, Odbor dopravy a územního rozvoje, Hynaisova 34/10, 779 00 Olomouc
9. spis

Toto opatření obecné povahy se vyvěsí po dobu 15 dnů na úřední desce Magistrátu města Olomouce a na úřední desce obecního úřadu v obci Horka nad Moravou, jejíž správního obvodu se opatření obecné povahy týká. Současně prosíme tento obecní úřad, aby zdejšímu správnímu orgánu zaslal zpět potvrzení o datech vyvěšení a sejmutí tohoto opatření obecné povahy. Upozorňujeme, že pro běh lhůt jsou rozhodná data vyvěšení a sejmutí tohoto opatření obecné povahy na úřední desce správního orgánu, který toto oznámení vydal, tedy na úřední desce Magistrátu města Olomouce.


Vyvěšeno: 25. 05. 2023



Sejmuto: 10. 06. 2023


OBECNÍ ÚŘAD
HORKA nad Moravou
okres Olomouc
IČO: 783 35

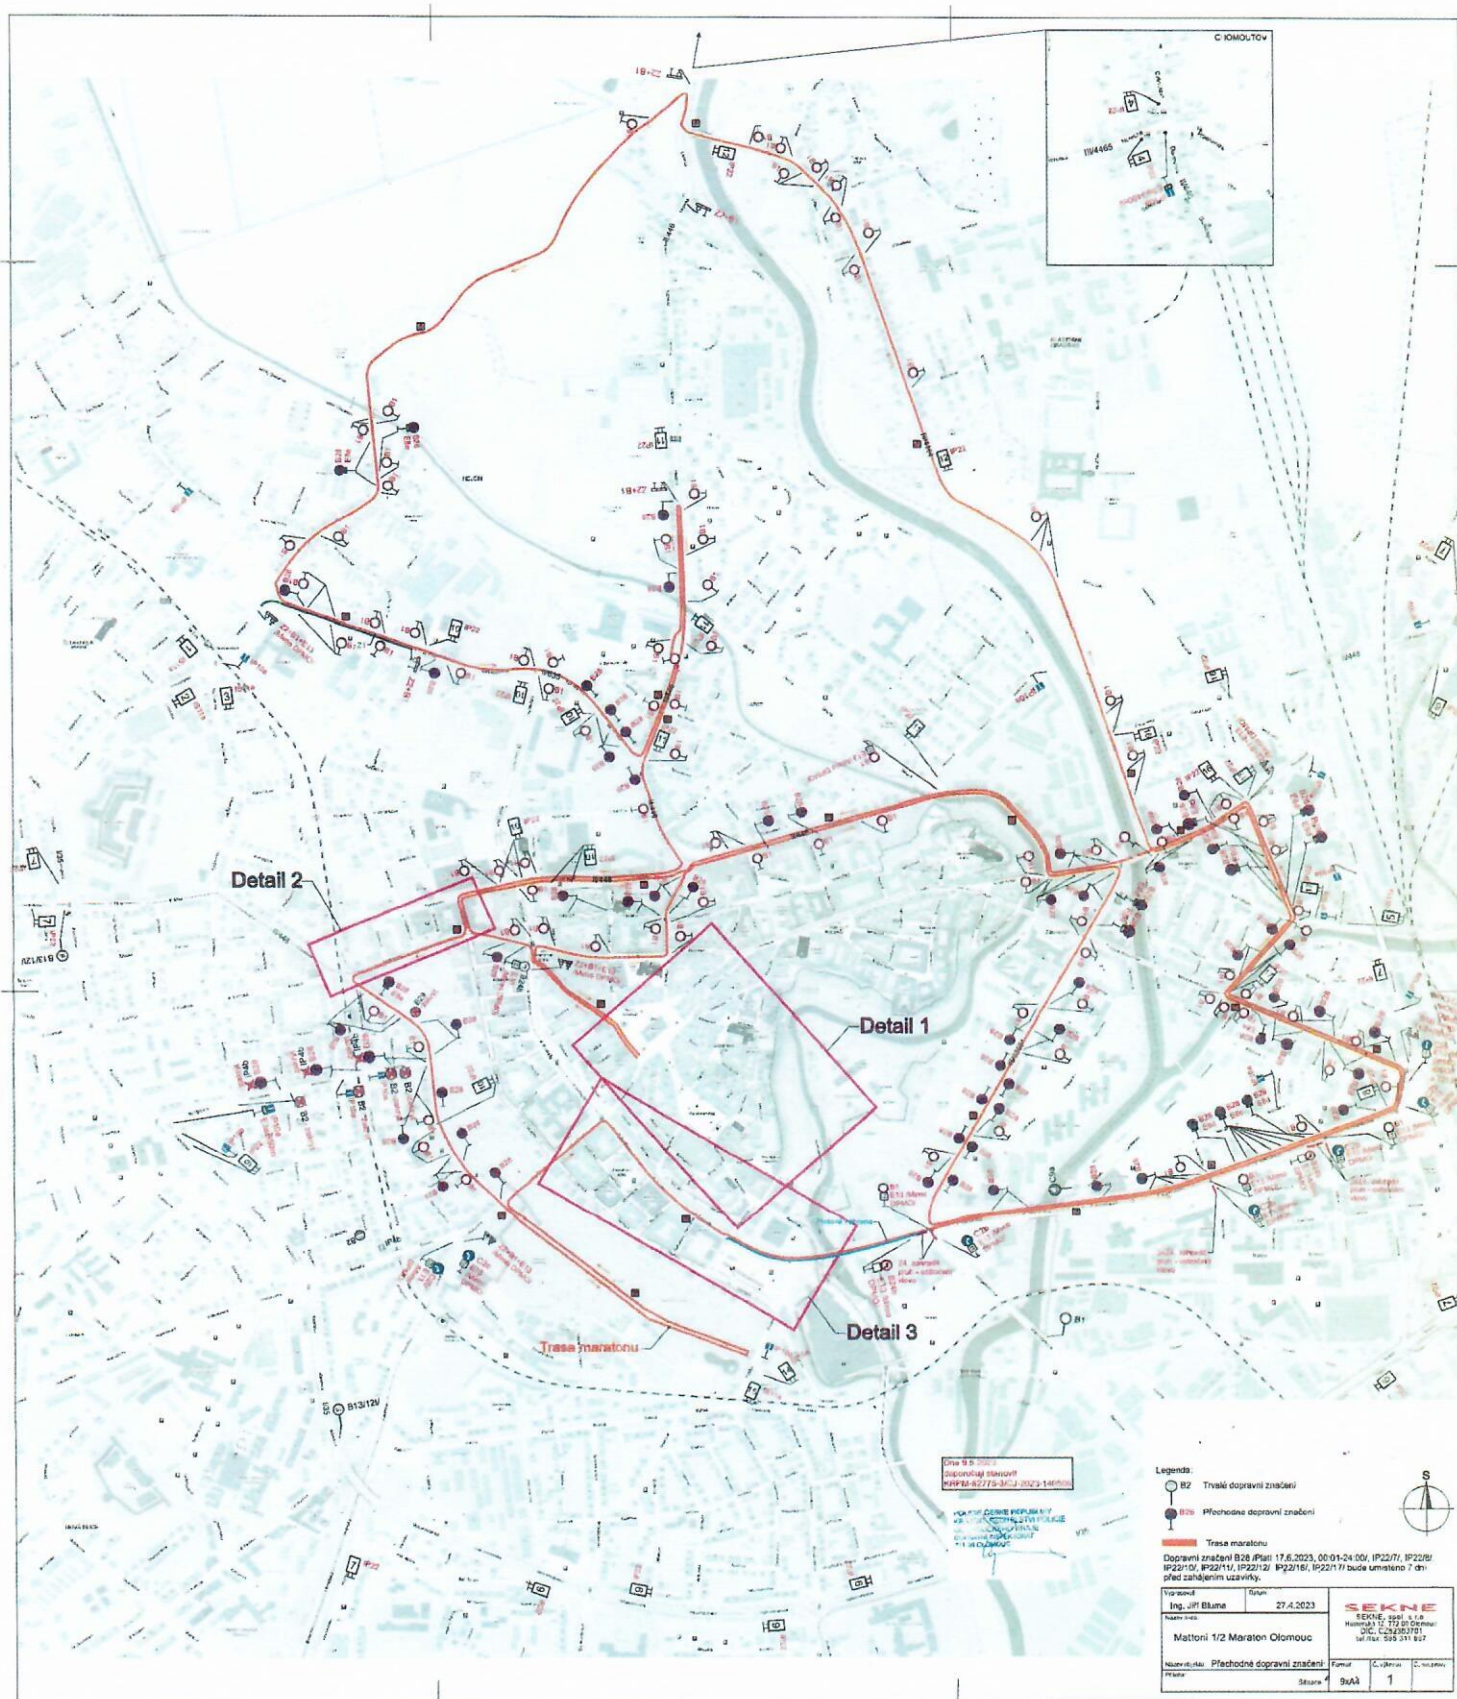

OVĚŘENO
 Magistratem města Olomouce
 odborem stavebním
 odd. státní správy na českých pozemních komunikacích
 Sp. zn.: S-SMOL-142-102/2023-708
 Dne: 24.05.2023

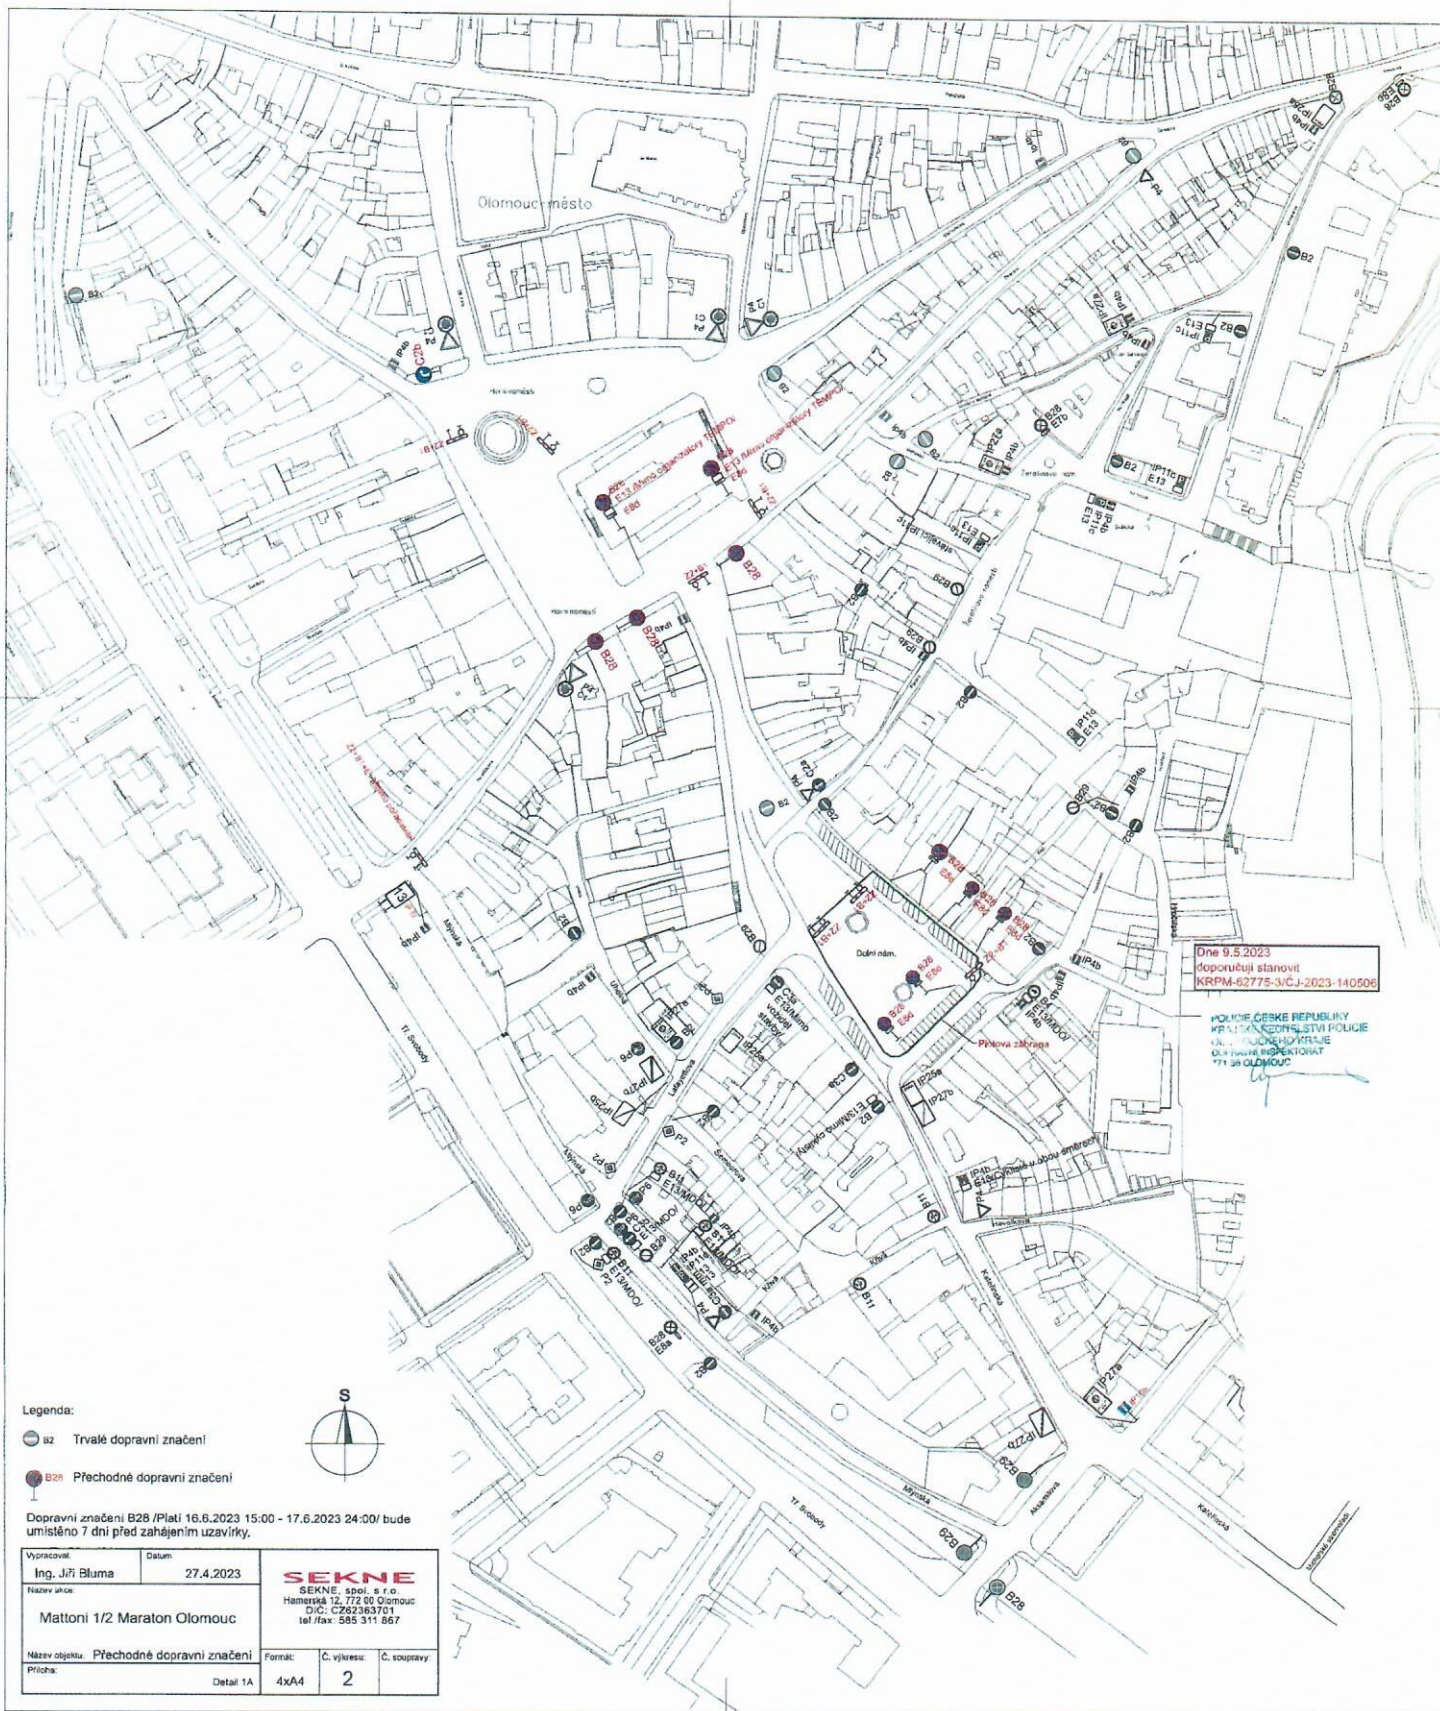

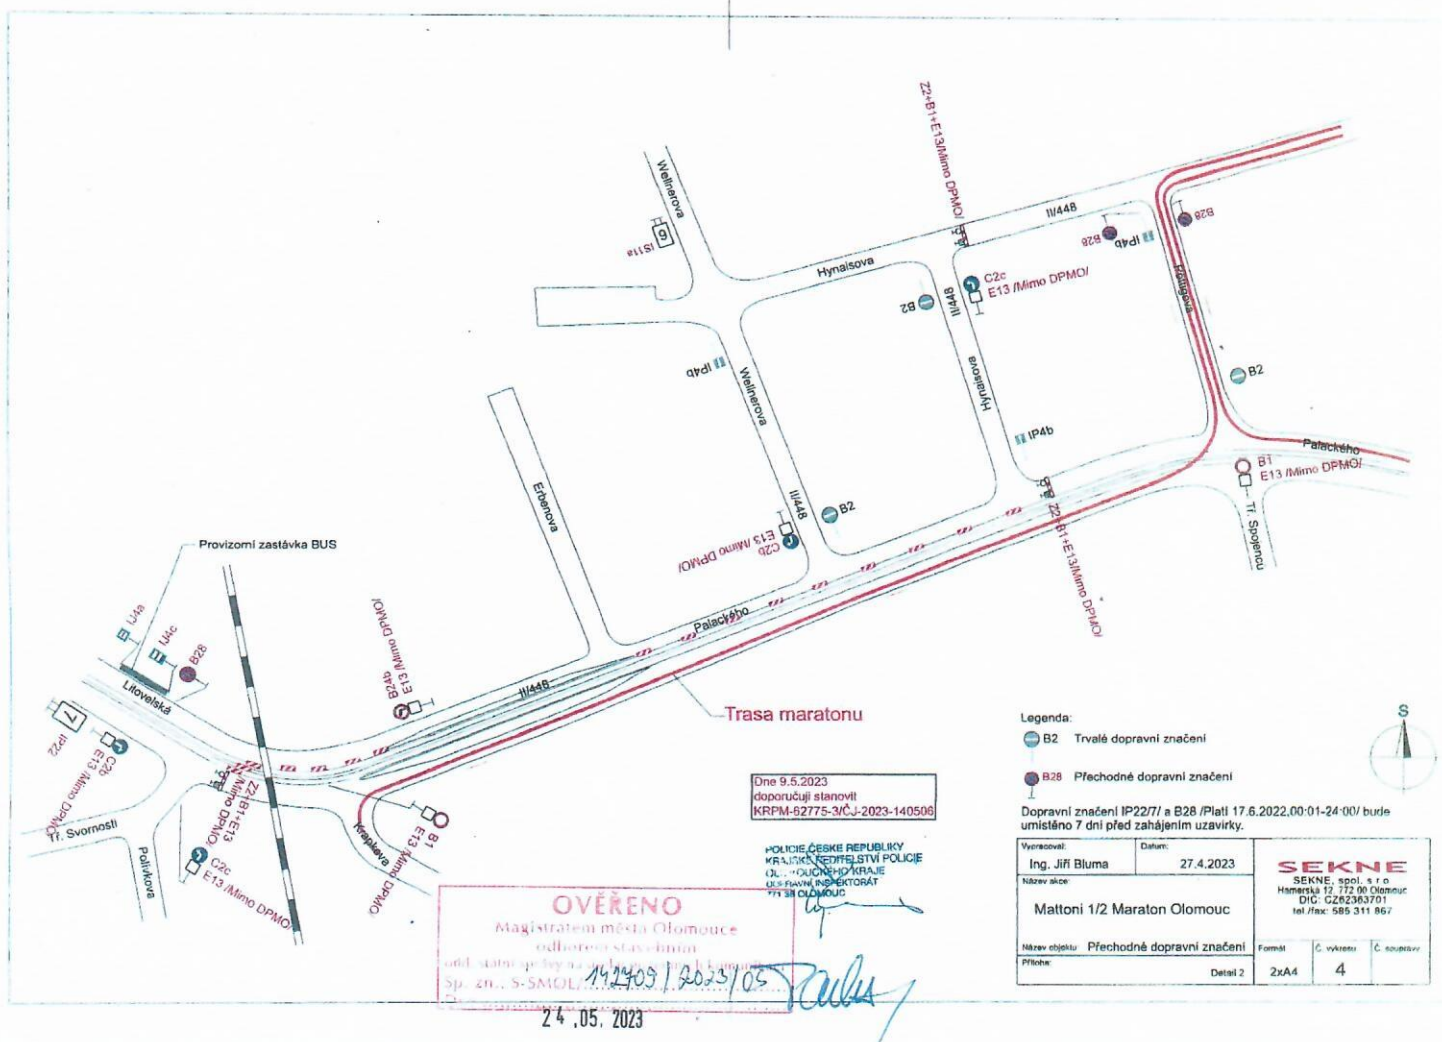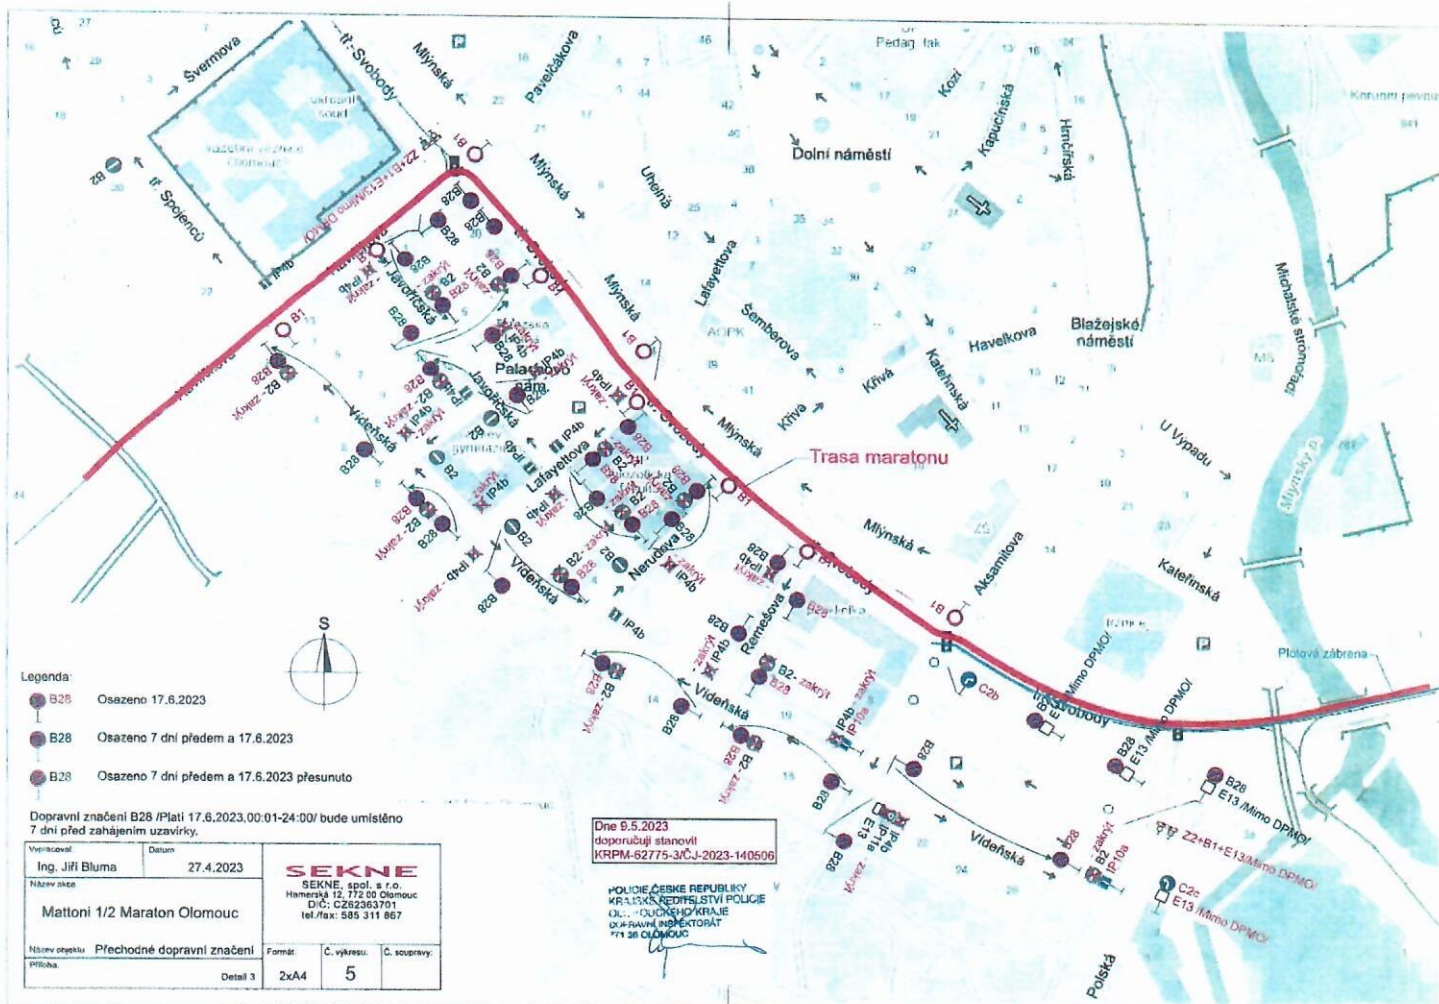

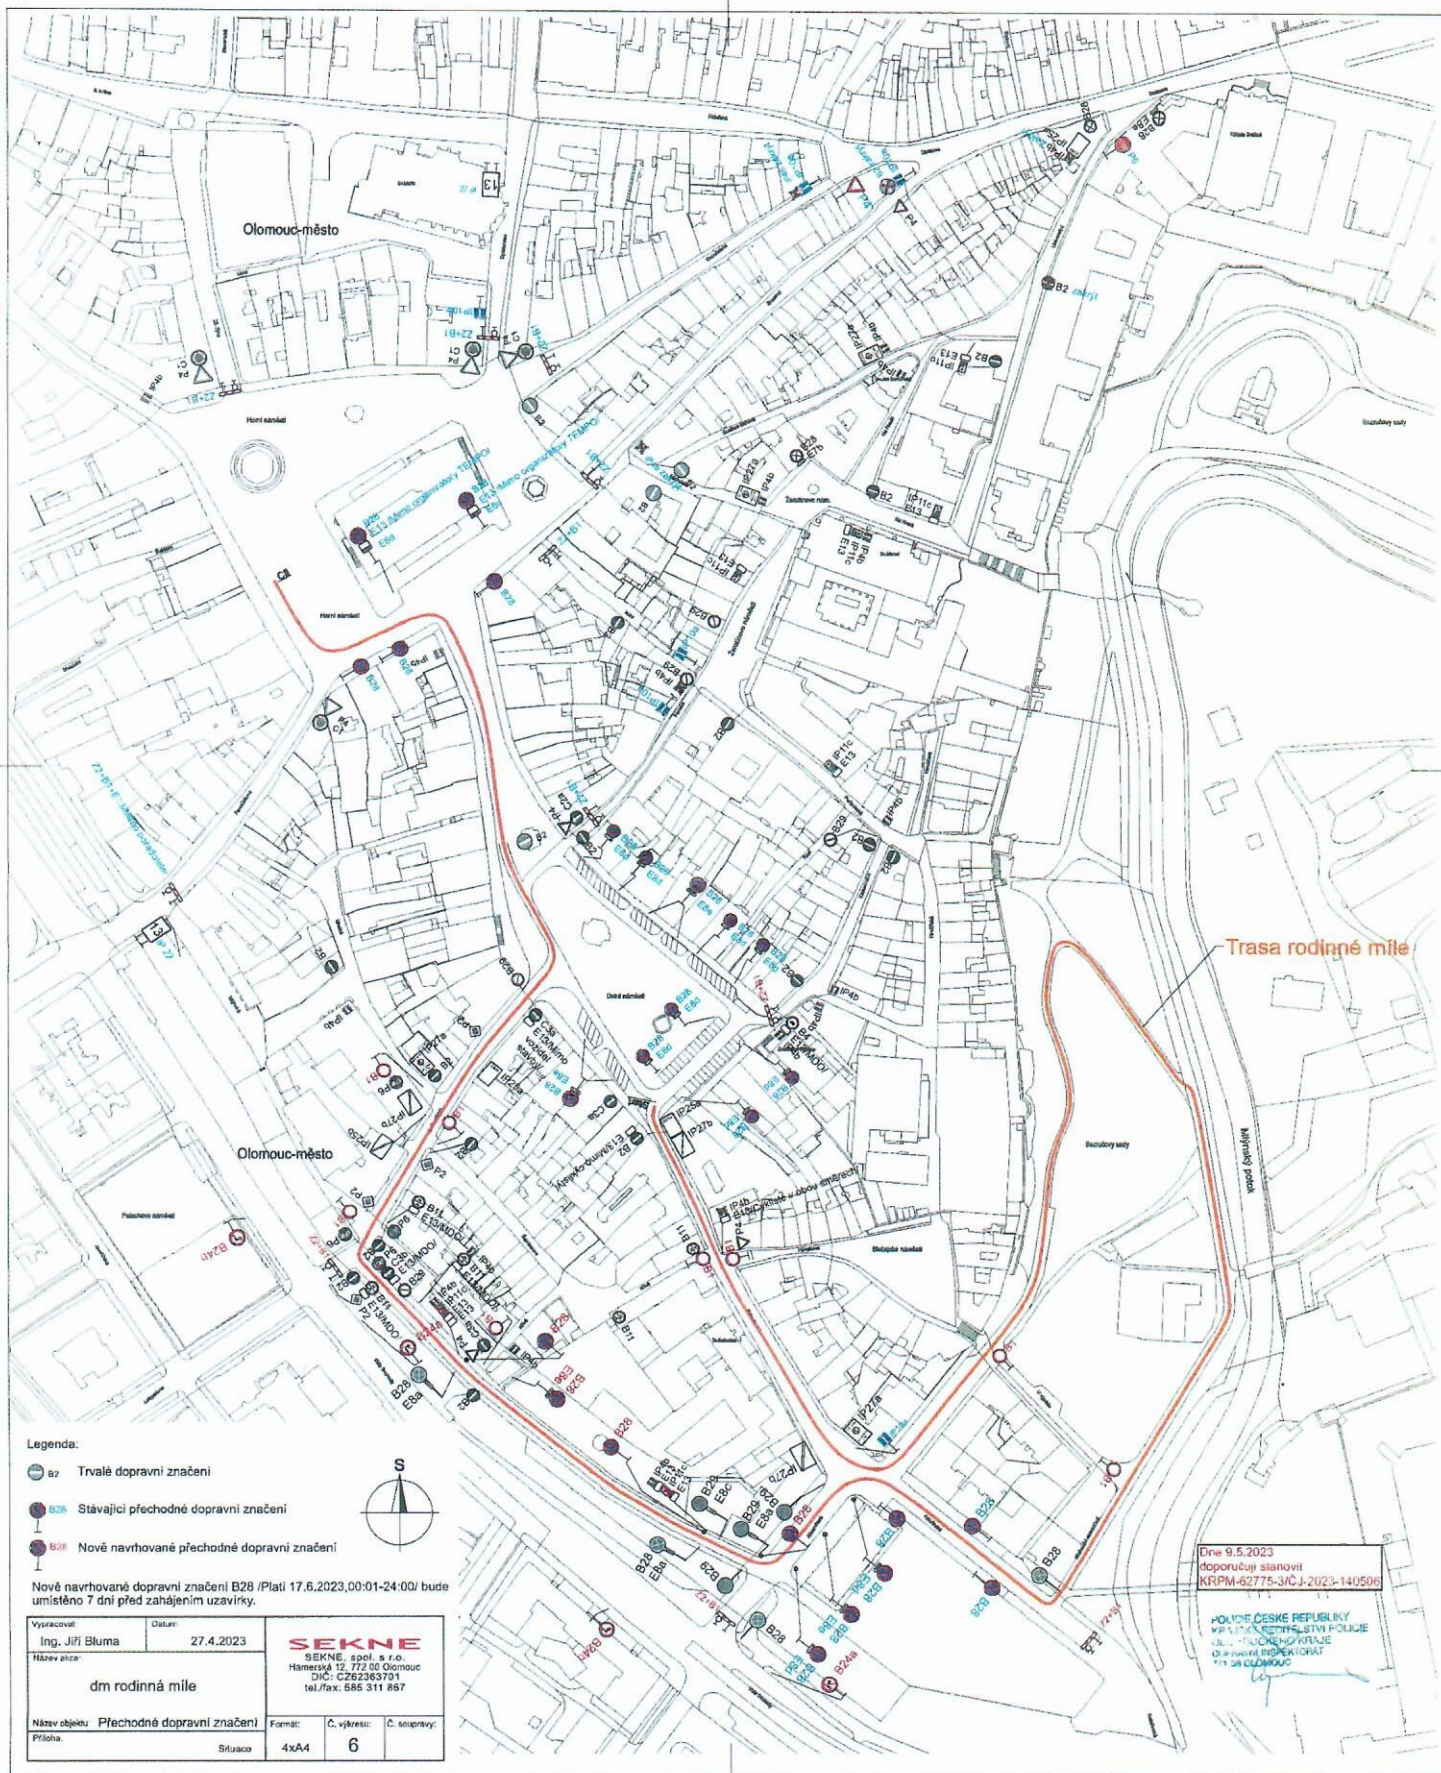

OVĚŘENO
 Magistratem města Olomouce
 odůvodněn stavebním úřadem,
 státní správa m.ú. a státní správa m.ú.
 Sp. zn.: S-SMOU-142409/2023/95
 24.05.2023



1 1x



2 1x



3 1x



4 2x



5 1x



6 1x



7 7x



8 1x



9 7x

Dne 9.5.2023
KRPM-62775-3/ČJ-2023-140506

POLICIE ČESKÉ REPUBLIKY
KRAJSKÉ ŘEDITELSTVÍ POLICIE
OLOMOUCKÉHO KRAJE
DOPRAVNÍ INSPEKTORÁT
771 38 OLMOUC

Vypracoval:	Datum:		
Ing. Jiří Bluma	27.4.2023		
Název akce:	Mattoni 1/2 Maraton Olomouc		
Název objektu:	Přechodné dopravní značení	Formát:	Č. výkresu:
Příloha:	Specifikace IS11a+IP22	1x4	7.1

SEKNE
SEKNE, spol. s r.o.
Hamerská 12, 772 00 Olomouc
DIČ: CZ62363701
tel./fax: 585 311 867



10 8x



11 4x




12 2x



13 2x



14 1x

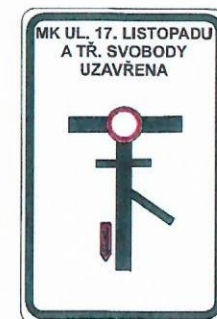

15 1x



16 3x



17 3x

Dne 9.5.2023
KRPM-62775-3/ČJ-2023-140506

POLICIE ČESKÉ REPUBLIKY
KRAJSKÉ ŘEDITELSTVÍ POLICIE
OLOMOUCKÉHO KRAJE
DOPRAVNÍ INSPEKTORÁT
771 38 OLMOUC

OVĚŘENO
Magistrát města Olomouce
odborný státní kontrolní úřad
Státní správa
Státní správa
Státní správa
24.05.2023

Vypracoval:	Datum:		
Ing. Jiří Bluma	27.4.2023		
Název akce:	Mattoni 1/2 Maraton Olomouc		
Název objektu:	Přechodné dopravní značení	Formát:	Č. výkresu:
Příloha:	Specifikace IS11a+IP22	1x4	7.2

SEKNE
SEKNE, spol. s r.o.
Hamerská 12, 772 00 Olomouc
DIČ: CZ62363701
tel./fax: 585 311 867