ÚZEMNÍ PLÁN OBCE HORKA NAD MORAVOU
HLAVNÍ VÝKRES

1 : 5 000

LEGENDA

FUNKČNÍ REGULACE, LIMITY VYUŽITÍ ÚZEMÍ

STAV	NÁVRH	VÝHLED	ZÁVAZNÁ ČÁST – FUNKCE	SMĚRNÁ ČÁST – FUNKČNÍ REGULACE
			HRANICE ŘEŠENÉHO ÚZEMÍ HRANICE KATASTRÁLNÍHO ÚZEMÍ OBCE HRANICE ZASTAVĚNÉHO ÚZEMÍ OBCE AKTUALIZOVANÁ K 1.5.2018 NÁVRH ZASTAVITELNÉHO ÚZEMÍ OBCE	
			BYDLENÍ V RD, BD B v RD – sloužit pro obytné objekty,přípust- ná zákl.obč.vybavenost a služby (výjimečné rekreační objekty) nepřípustné jsou funkce zhoršuj- cí životní prostředí (výroba apod.) HROMADNÉ – BH BH V BYT. DOMECH – slouží pro obytné objekty, přípust- ná základní občanská vybavenost, služby	Bv Bydlení venkov. typu Bč Bydlení čisté v RD Bs Bydlení smíšené BH Hromadné bydlení v bytových domech BA Smíšené územní bydlení a podnikatel. aktivity
			OBČANSKÉ VYBAVENÍ – O O – mikrofinního i nadmístního významu, nevýrobní,čisté výrobní služby, nepřípustné jsou objekty výroby a činnosti zhoršující kvalitu prostř., přípustné bydlení	Oa Správní zařízení, administrativa Oc Církevní zařízení Od Zařízení maloobchodní, veřejné stravování Ok Školská zařízení Ou Veřejné stravování a ubytování Oz Zdravotnická zařízení
			SPORT A REKREACE – Os, Rs, Rsk Os, Rs – plochy pro sportovní a rekreační vyžití obyvatel,převažující podíl volných ploch nad zastavěnými Rsk – Ra – rekreační sportovní areál, Rsk – prostor autokempu	
			SLUŇÁKOV – ekologická aktivita	
			VÝROBA, MANIPULAČNÍ PLOCHY – Vz, Vp Vz ZEMĚD. AREÁL – plochy výroby,skladů specifických druhem výroby,měřítkem objektů, Vp VÝROBA SKLADY – přípustná součin.vybavenost, podnikatelské aktivity, nepřip. bydlení,rekreace,zdravotnictví Vp PLOCHY ZVL. ÚČELŮ	
			PODNIKATELSKÉ AKTIVITY – Va, Av Va Av PODNIK. AKTIVITY – plochy pro provozovny,větší řemesl. dílny,menší zem. výrobu,přípustné pohotov.účelové bydlení (mimo PHO),související vybavenost,nepřípustné zdravotnictví	
			VEŘEJNÁ ZELEŇ – Zh, Zv Zh VYHRAZENÁ – slouží pro zachování ekologické stability obytného prostředí,pro odpočinek obyvatel a rekreaci, nepřípustná je výstavba na těchto plochách s výjimkou doplňujících účelových staveb,přípustná drobná architektura,chodníky apod. Zv SÍDELNÍ	
			ÚŽITKOVÁ ZELEŇ – Zu Zu – plochy zahrádek,popř.luk a past- vin,slouží pro rekreaci a pěstování plodin v převažující míře pro vlastní spotřebu,přípustné oplocení a zahradní domky	
			PRODUKČNÍ KRAJINNÁ ZÓNA – Po s omezením – Pi intensivní ORNÁ PŮDA – plochy pro hospodaření na ZPF (orná,louky, pastviny), ZATRAVNĚNÉ PLOCHY – přípust.liniové stavby, komunikace, účelové stavby zem.výroby, změny kultur,pokud nedojde ke snížení ekologické stability	
			PŘÍRODNÍ KRAJINNÁ ZÓNA – Zk KRAJINNÁ ZELEŇ – plochy pro zachování a obnovu přírodních a krajinných hodnot ZATRAVNĚNÉ PLOCHY – území,převažuje přírodní cha- rakter území,nepřípustná výstavba objektů a převod na nižší stupeň LESY – ekologické stability,přípust.liniové stavby,rekr.využití podmíněné	
			VODNÍ PLOCHY – toky a nádrže, nutno zajistit pří- stup v š.min. 6m	

	ÚZEMNÍ SYSTÉM EKOLOGICKÉ STABILITY (závazné je vymezen systém vytvářející břemeno na pozemky,upřesnění hranic a skladby je třeba provést v podrobnější dokumentaci)
	NADREGIONÁLNÍ BIOCENTRUM
	OSA NADREGIONÁLNÍHO BIOKORIDORU
	BIOCENTRUM LOKÁLNÍ
	BIOKORIDOR REGIONÁLNÍ
	BIOKORIDOR LOKÁLNÍ
	INTERAKČNÍ PRVKY

PROTIPOVODŇOVÁ HRÁZ

ZÁCHYTNÁ SUCHÁ NÁDRŽ – POLDR

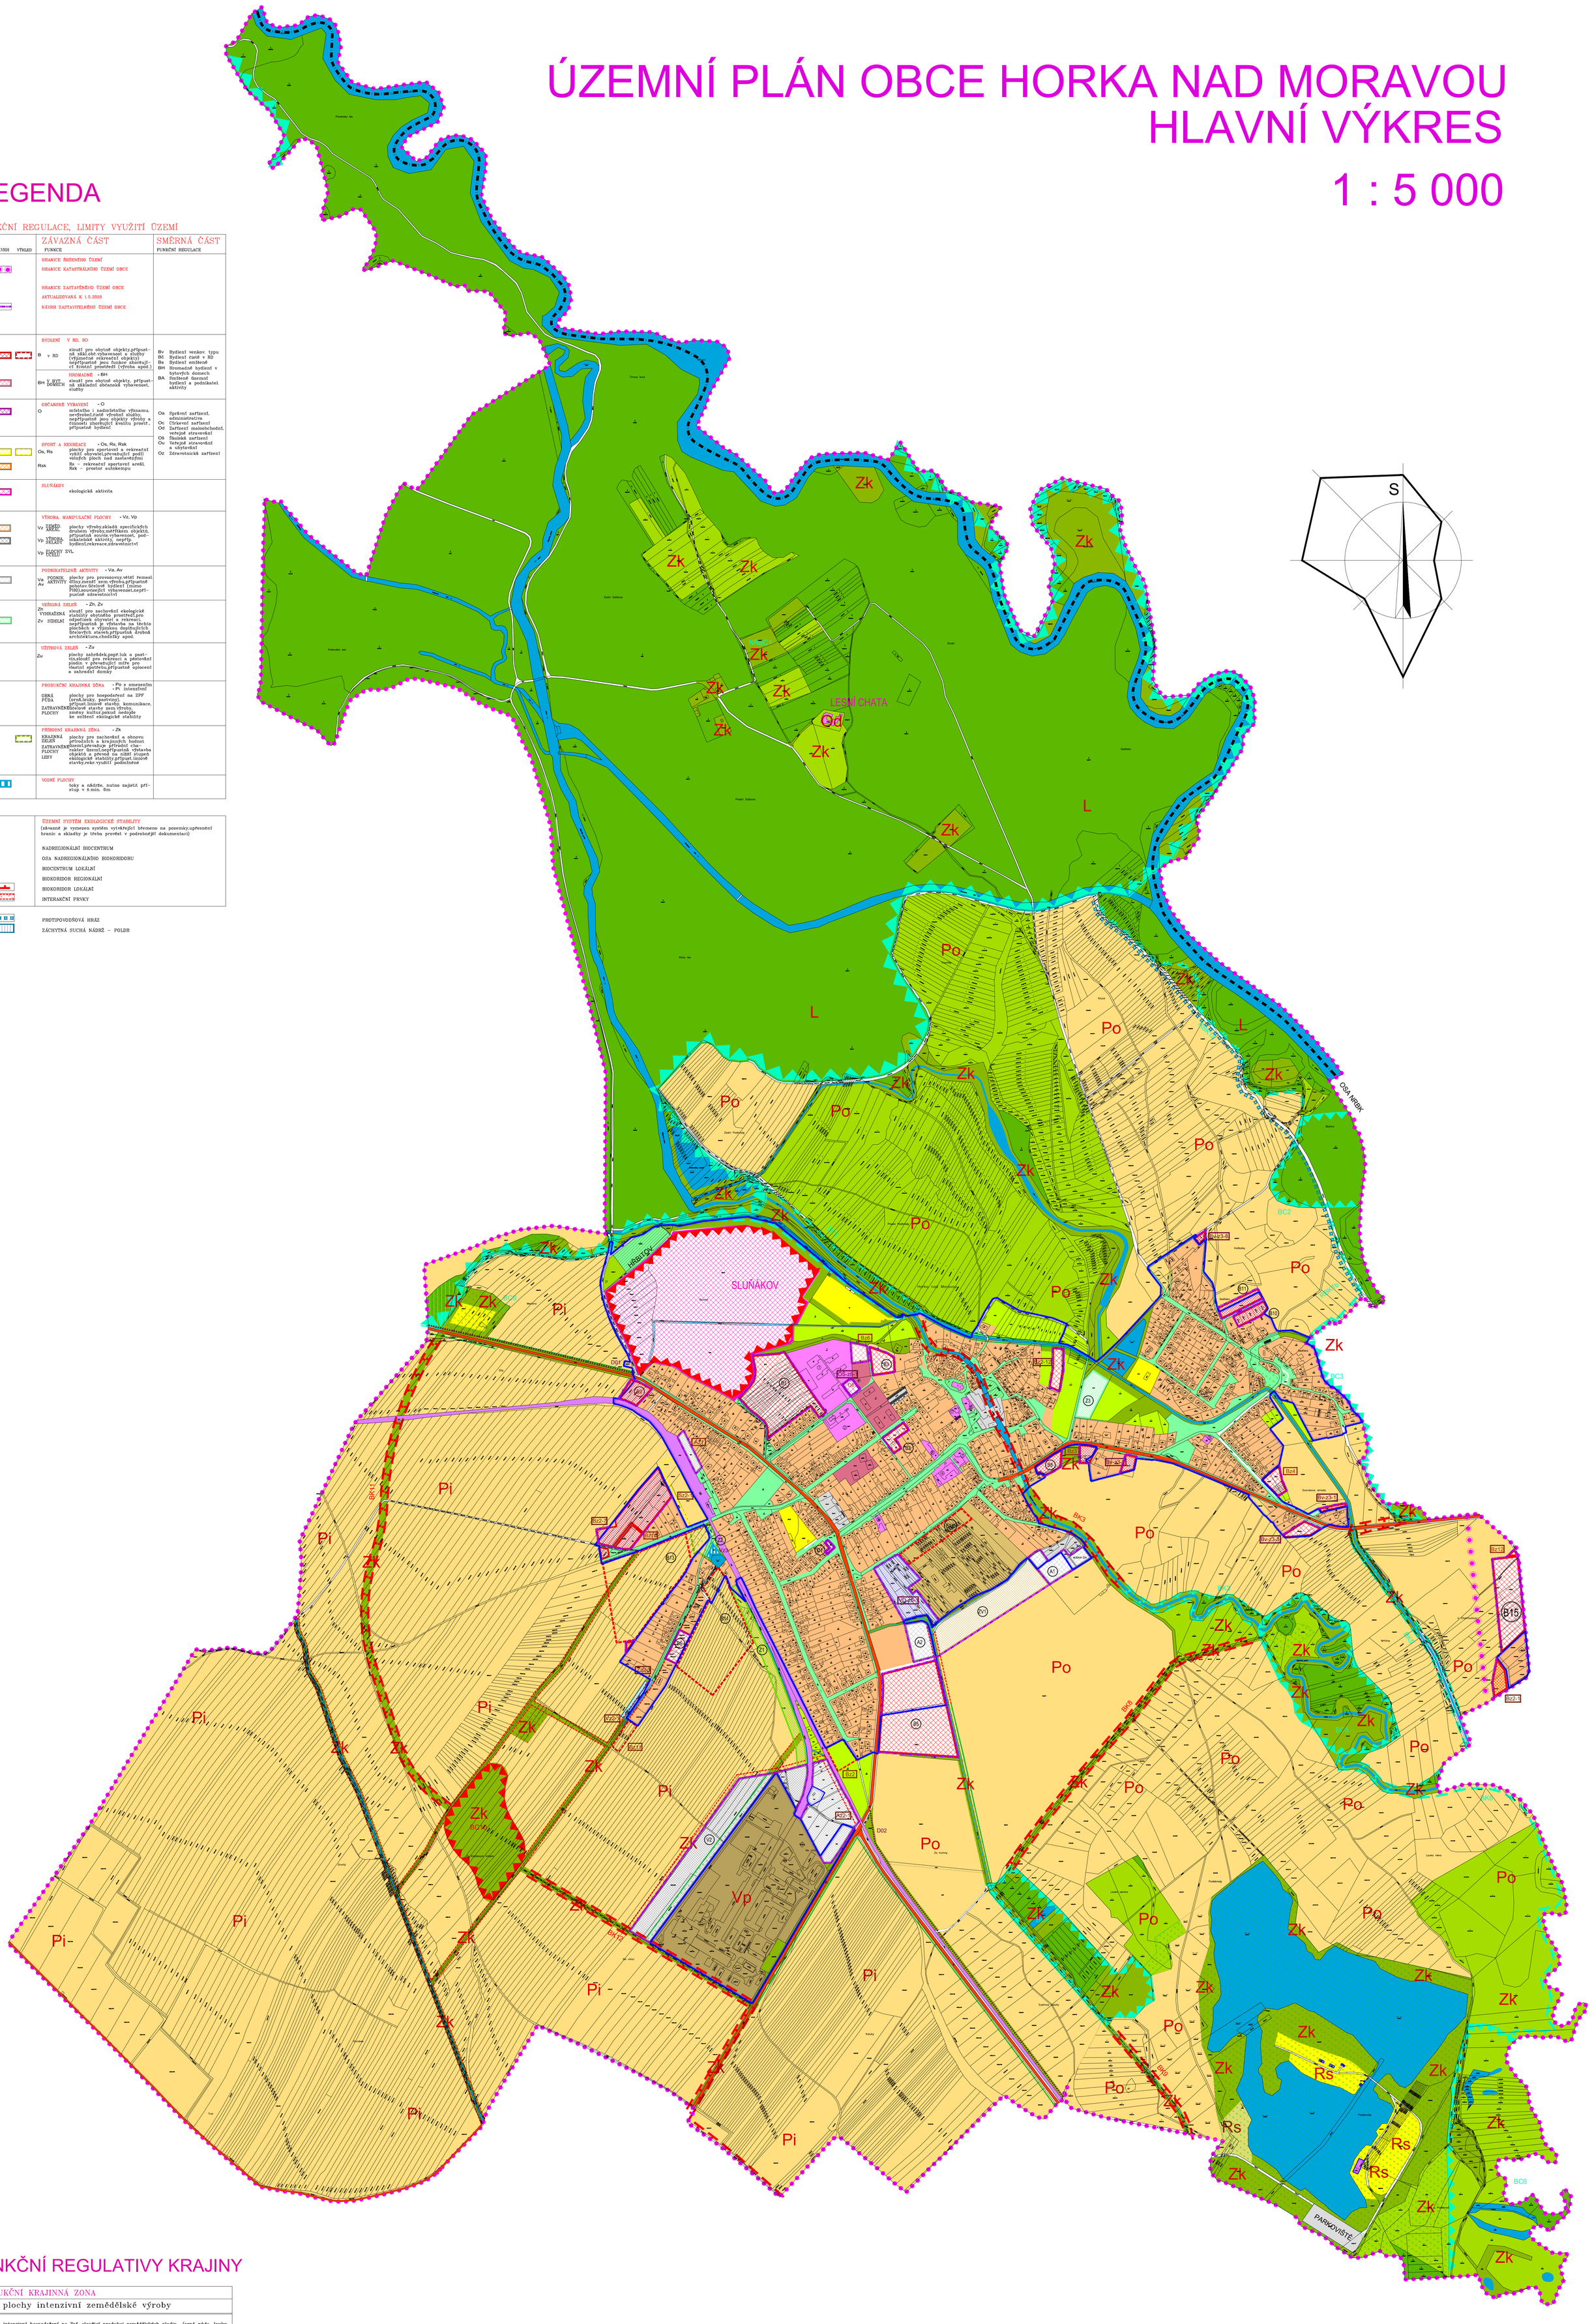

FUNKČNÍ REGULATIVY KRAJINY

PRODUKČNÍ KRAJINNÁ ZONA	
Pi	plochy intenzivní zemědělské výroby
plochy pro intenzivní hospodaření na Zpf, sloužící produkci zemědělských plodin. /orná půda, louky pastviny/ Přípustná změna z orné půdy na TTP. Součástí mohou být meze, remízky apod. Nepřípustné další zcelování ploch orné půdy, aktivity snižujících ekologickou stabilitu a krajinný rázu území	
Po	plochy s omezením pro zemědělskou výrobu
plochy se zemědělsky využívanou půdou s určitým omezením, vyplývajícím z existence CHKO, přírodn. parku. Hospodaření na těchto pozemcích podléhá příslušnému limitu.	
PŘÍRODNÍ KRAJINNÁ ZONA	
Zk	krajinná zeleň/remízky meze, .../
zona pro zachování a obnovu přírodních a krajinných hodnot území Jsou do ní zahrnuty prvky ÚSES, EVSK, interakční prvky/na nelesní půdě/, zeleň cest a toků a pod. Nepřípustné aktivity snižující ekologickou stabilitu a krajinný ráz území, výsadba nevhodných dřevin.	
	lesy
lesy plní ekologickou, hospodářskou, vodohospodářskou, rekreační funkci hospodaření v lesích se řídí zvláštními předpisy	

ZÁZNAM O ÚČINNOSTI			
SPRÁVNÍ ORGÁN, KTERÝ VYDAL POSLEDNÍ ZMĚNU	ZASTUPITELSTVO OBCE HORKA NAD MORAVOU		
DATUM NABYTÍ ÚČINNOSTI POSLEDNÍ ZMĚNY		POŘADOVÉ ČÍSLO POSLEDNÍ ZMĚNY	8
POŘIZOVATEL	MAGISTRÁT MĚSTA OLOMOUCE, ODBOR KONCEPCE A ROZVOJE		
OPRÁVNĚNÁ OSOBA POŘIZOVATELE			
JMÉNO A PŘÍJMENÍ	ING. KRISTÝNA NAVRÁTILOVÁ		
FUNKCE	REFERENT ODDĚLENÍ ÚZEMNÍHO PLÁNOVÁNÍ A ARCHITEKTURY		
PODPIS			

AUTORSKÝ KOLEKTIV					
URBANISMUS	ING.ARCH.PETR MALÝ		PLYNOFIKACE	ING.LIBUŠE KUJOVÁ	
			ELEKTRO	ING.ZDENĚK ROZSYPAL	
VODNÍ HOSPODÁŘSTVÍ	ING.LIBUŠE KUJOVÁ		ZPF, PUPFL	ING.ARCH.PETR MALÝ	
DATUM	ČERVENEC 2018	MĚŘÍTKO	1 : 5000	POŘIZOVATEL	OBEC HORKA NAD MORAVOU

HORKA NAD MORAVOU	ÚZEMNÍ PLÁN OBCE - ÚPLNÉ ZNĚNÍ PO ZMĚNĚ Č.8	
HLAVNÍ VÝKRES	ČÍSLO VÝKRESU: I.2.b	ČÁST: I

AUTORIZOVANÝ ARCHITEKT
ING.ARCH.PETR MALÝ
ČÍSLO AUTORIZACE ČKA: 1660