HORKA NAD MORAVOU

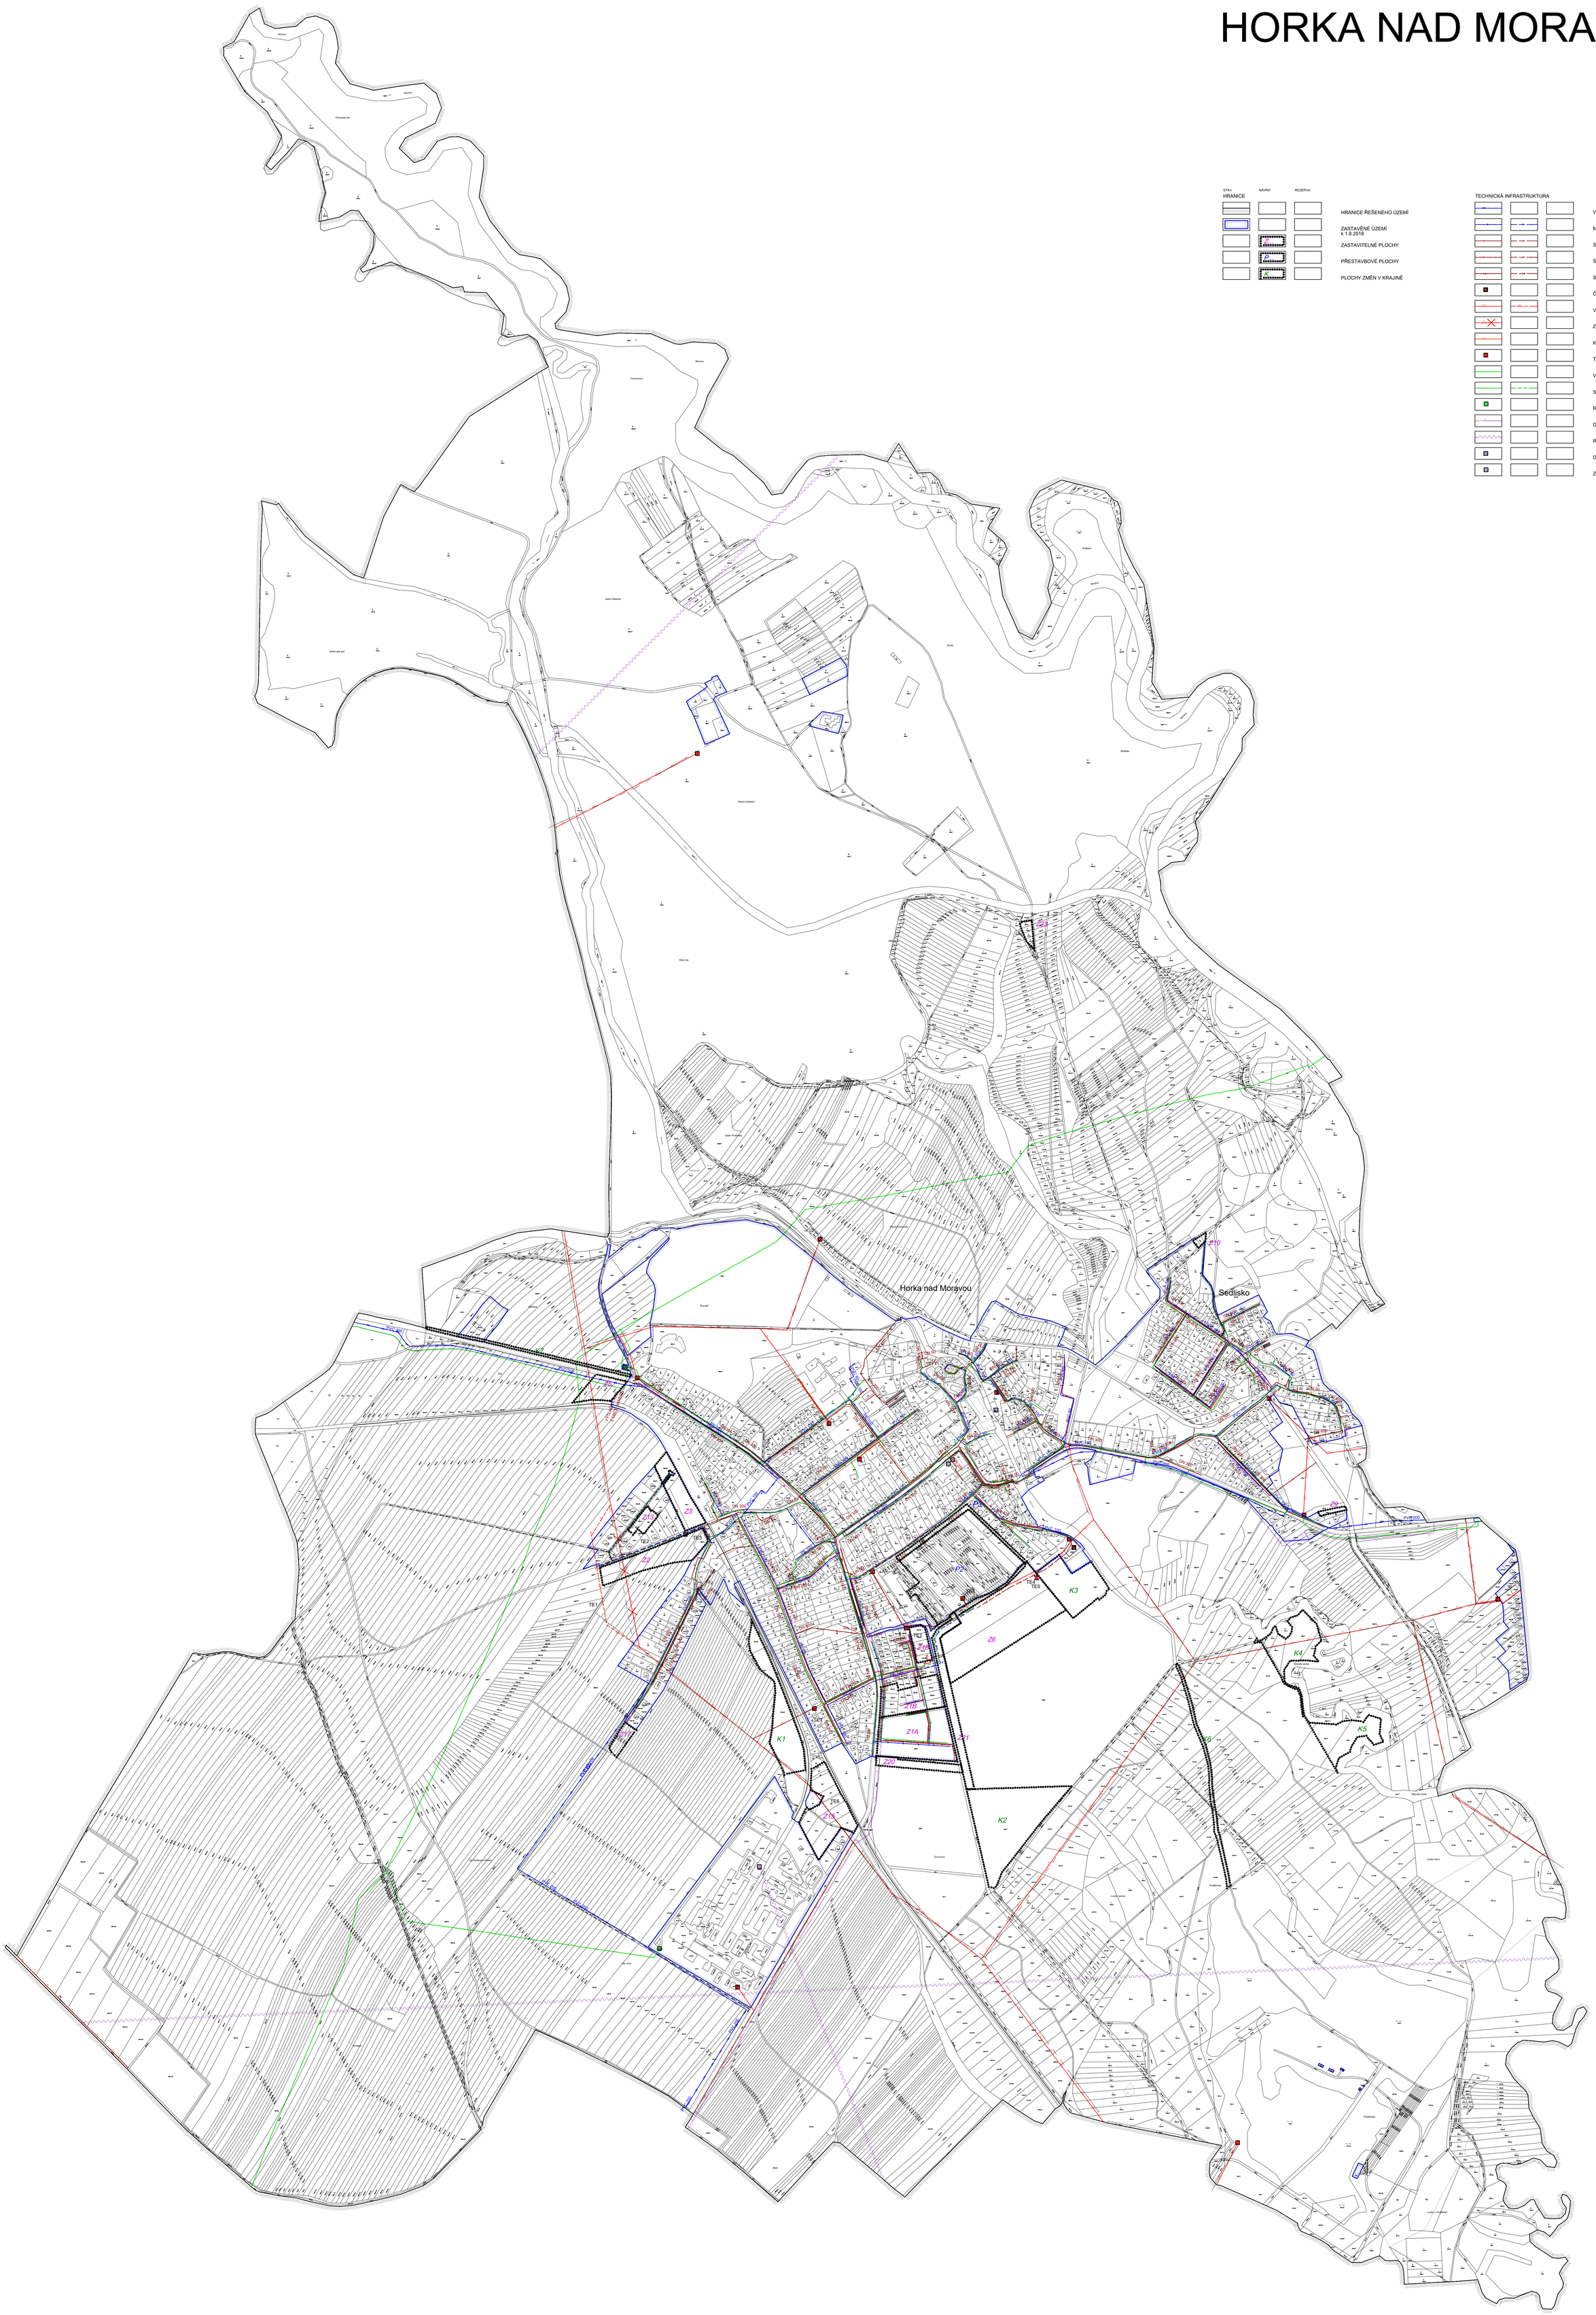

STAV | NÁVRH | REZERVA

HRANICE

- HRANICE ŘEŠENÉHO ÚZEMÍ
- ZASTAVĚNÉ ÚZEMÍ k 1.8.2018
- ZASTAVITELNÉ PLOCHY
- PŘESTAVBOVÉ PLOCHY
- PLOCHY ZMĚN V KRAJINĚ

TECHNICKÁ INFRASTRUKTURA

- VODOVODNÍ ŘAD SKUPINOVÉHO VODOVODU
- MÍSTNÍ VODOVOD
- STOKA DEŠŤOVÉ KANALIZACE
- STOKA SPLAŠKOVÉ KANALIZACE
- STOKA TLAKOVÉ KANALIZACE
- ČOV
- VENKOVNÍ VEDENÍ VN 22kV
- ZRUŠENÉ VENKOVNÍ VEDENÍ VN 22kV
- KABELOVÉ VEDENÍ VN 22kV
- TRAFOSTANICE
- VTL PLYNOVOD
- STL PLYNOVOD
- REGULAČNÍ STANICE VTL/STL
- DÁLKOVÝ OPTICKÝ KABEL
- RADIORELÉOVÁ TRASA
- DIGITÁLNÍ TELEFONNÍ ÚSTŘEDNA
- ZÁKLADNOVÁ STANICE

INTEGROVANÝ OPERAČNÍ PROGRAM

EVROPSKÁ UNIE
EVROPSKÝ FOND PRO REGIONÁLNÍ ROZVOJ
ŠANCE PRO VÁŠ ROZVOJ

MINISTERSTVO PRO MÍSTNÍ ROZVOJ ČR

AUTORSKÝ KOLEKTIV

URBANISMUS, PF	ING.ARCH.PETR MALÝ		VOD.HOSPODÁŘSTVÍ	ING.LIBUŠE KUJOVÁ	
			PLYNOFIKACE	ING.LIBUŠE KUJOVÁ	
			ELEKTRO	ING.ZDENĚK ROZSYPAL	
DATUM	ČERVEN 2019	MĚŘÍTKO	1 : 5000	POŘIZOVATEL	MM OLOMOUCE

HORKA NAD MORAVOU

ÚZEMNÍ PLÁN

KONCEPCE TECHNICKÉ INFRASTRUKTURY

ČÍSLO VÝKRESU I.2.e

AUTORIZOVANÝ ARCHITEKT
ING.ARCH.PETR MALÝ
ČÍSLO AUTORIZACE ČKA: 1660