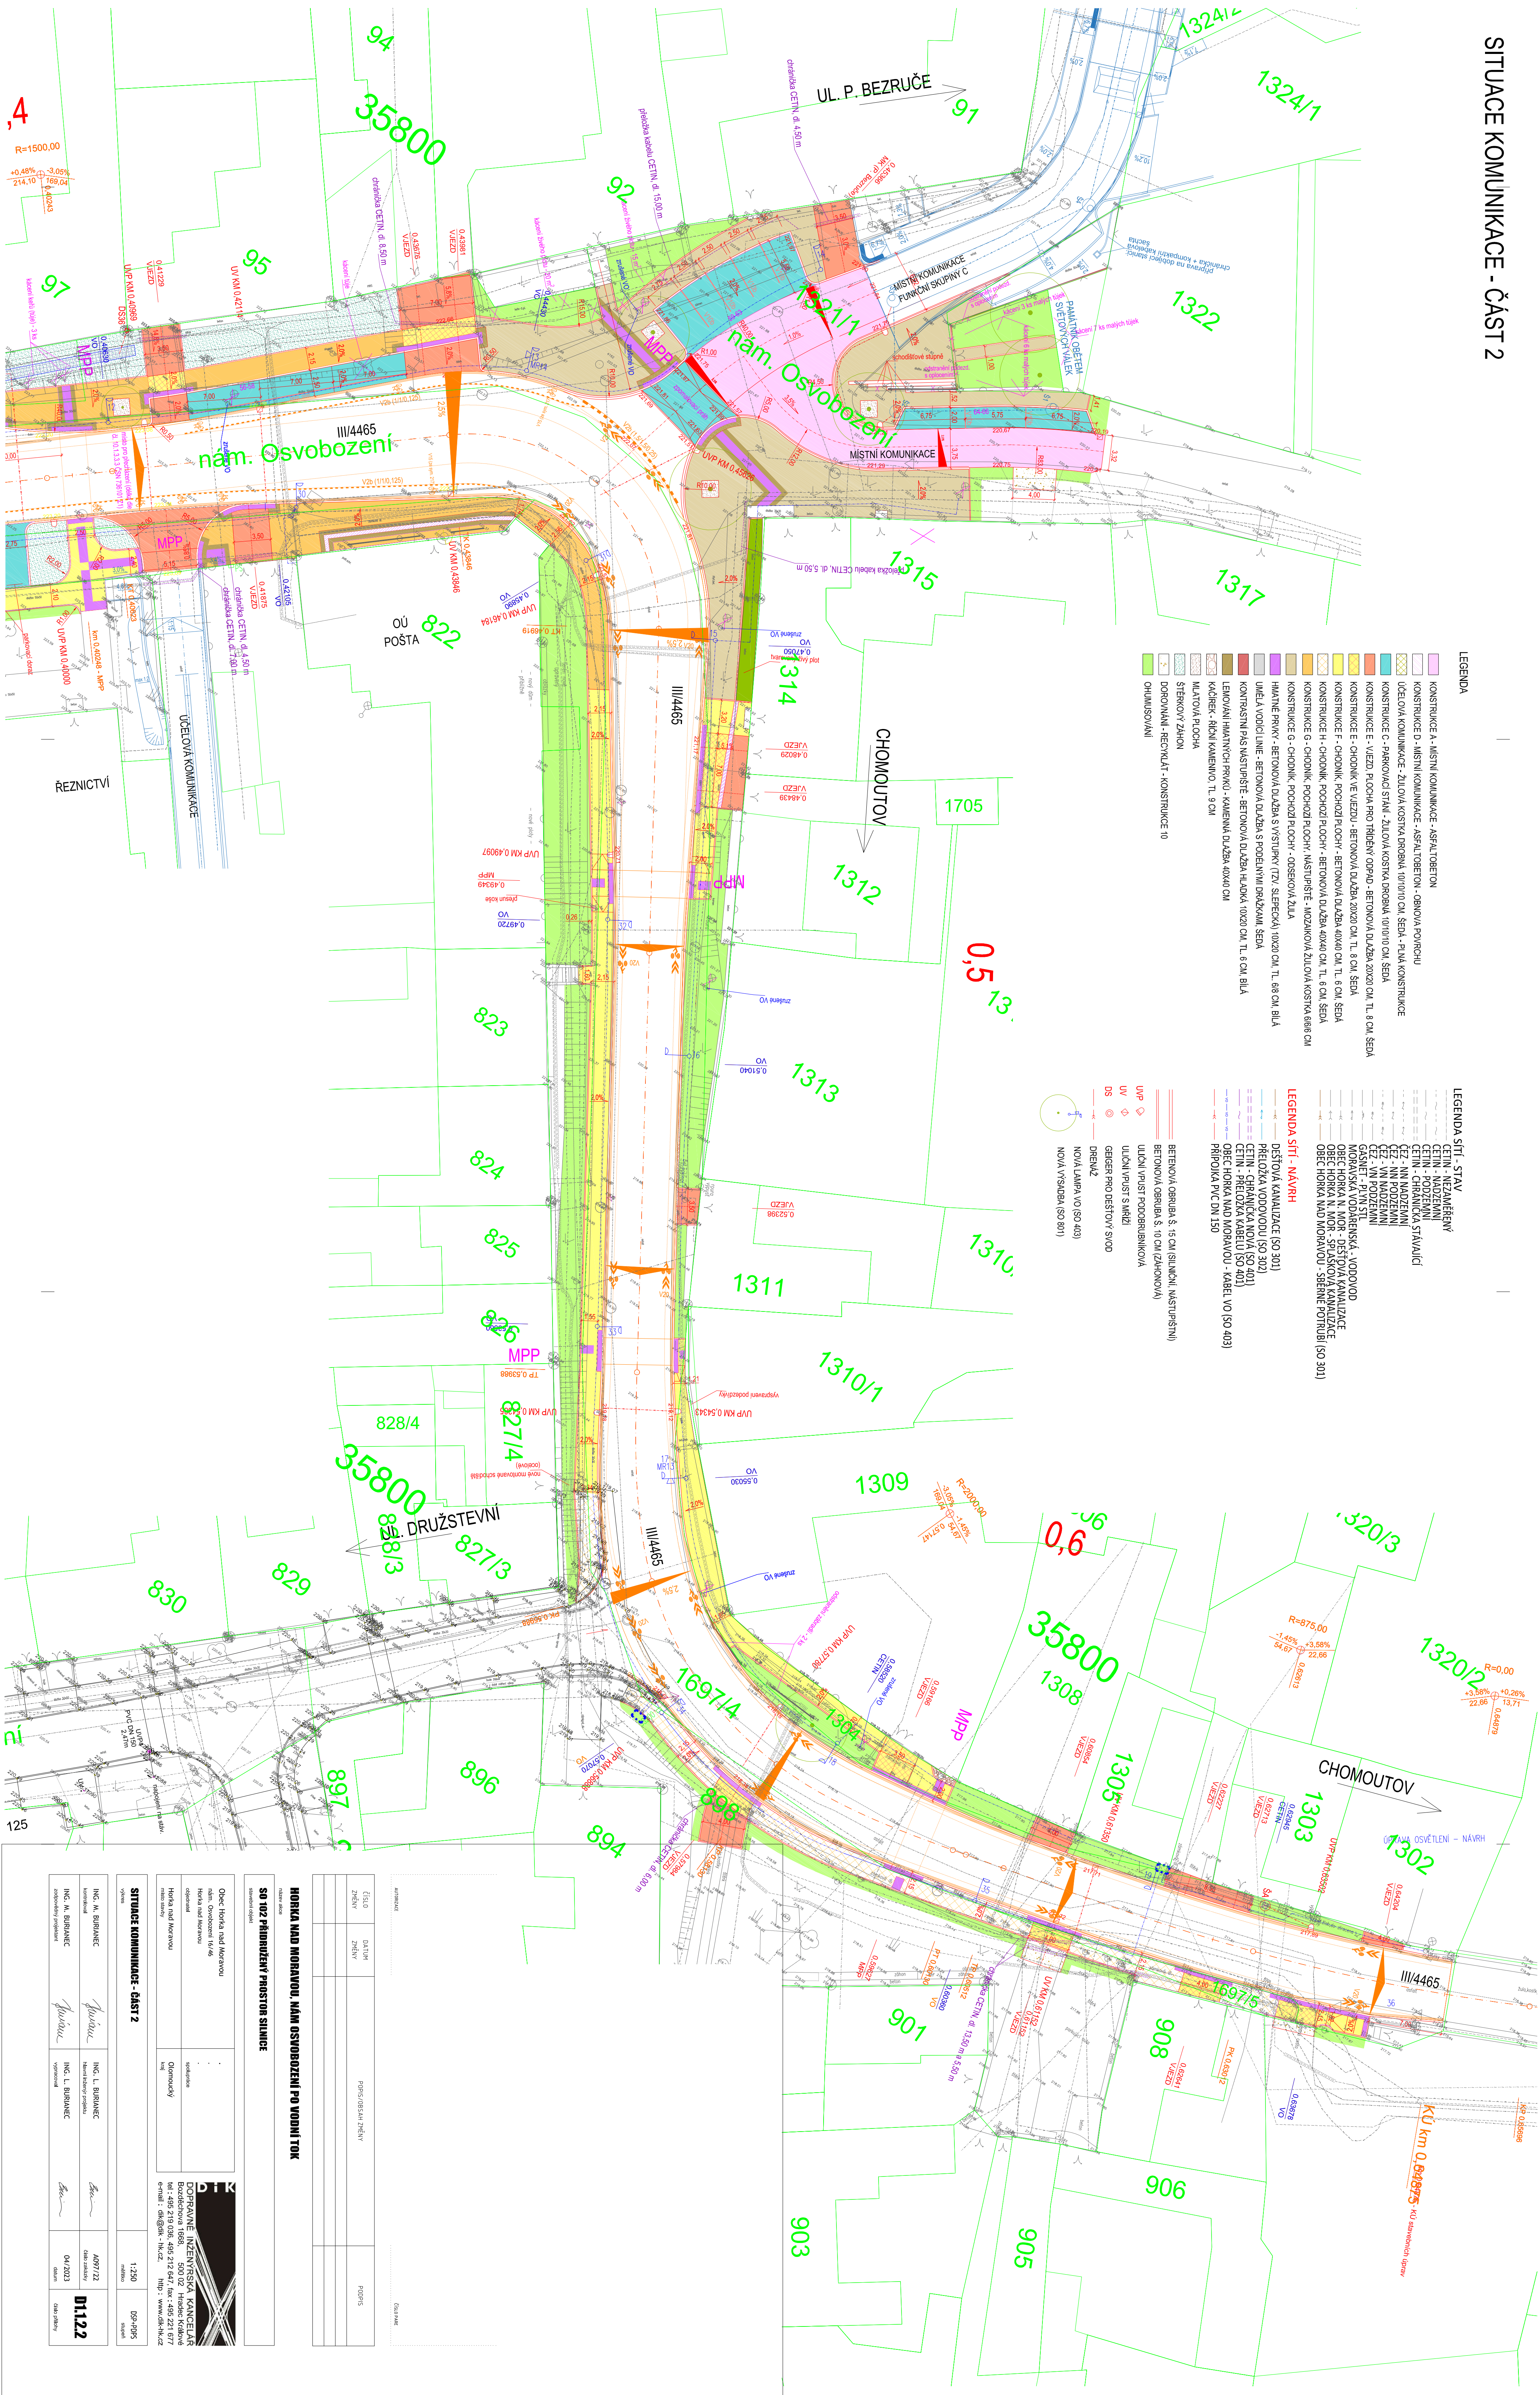


SITUACE KOMUNIKACE - ČÁST 2

[illegible]