


HORKA NAD MORAVOU

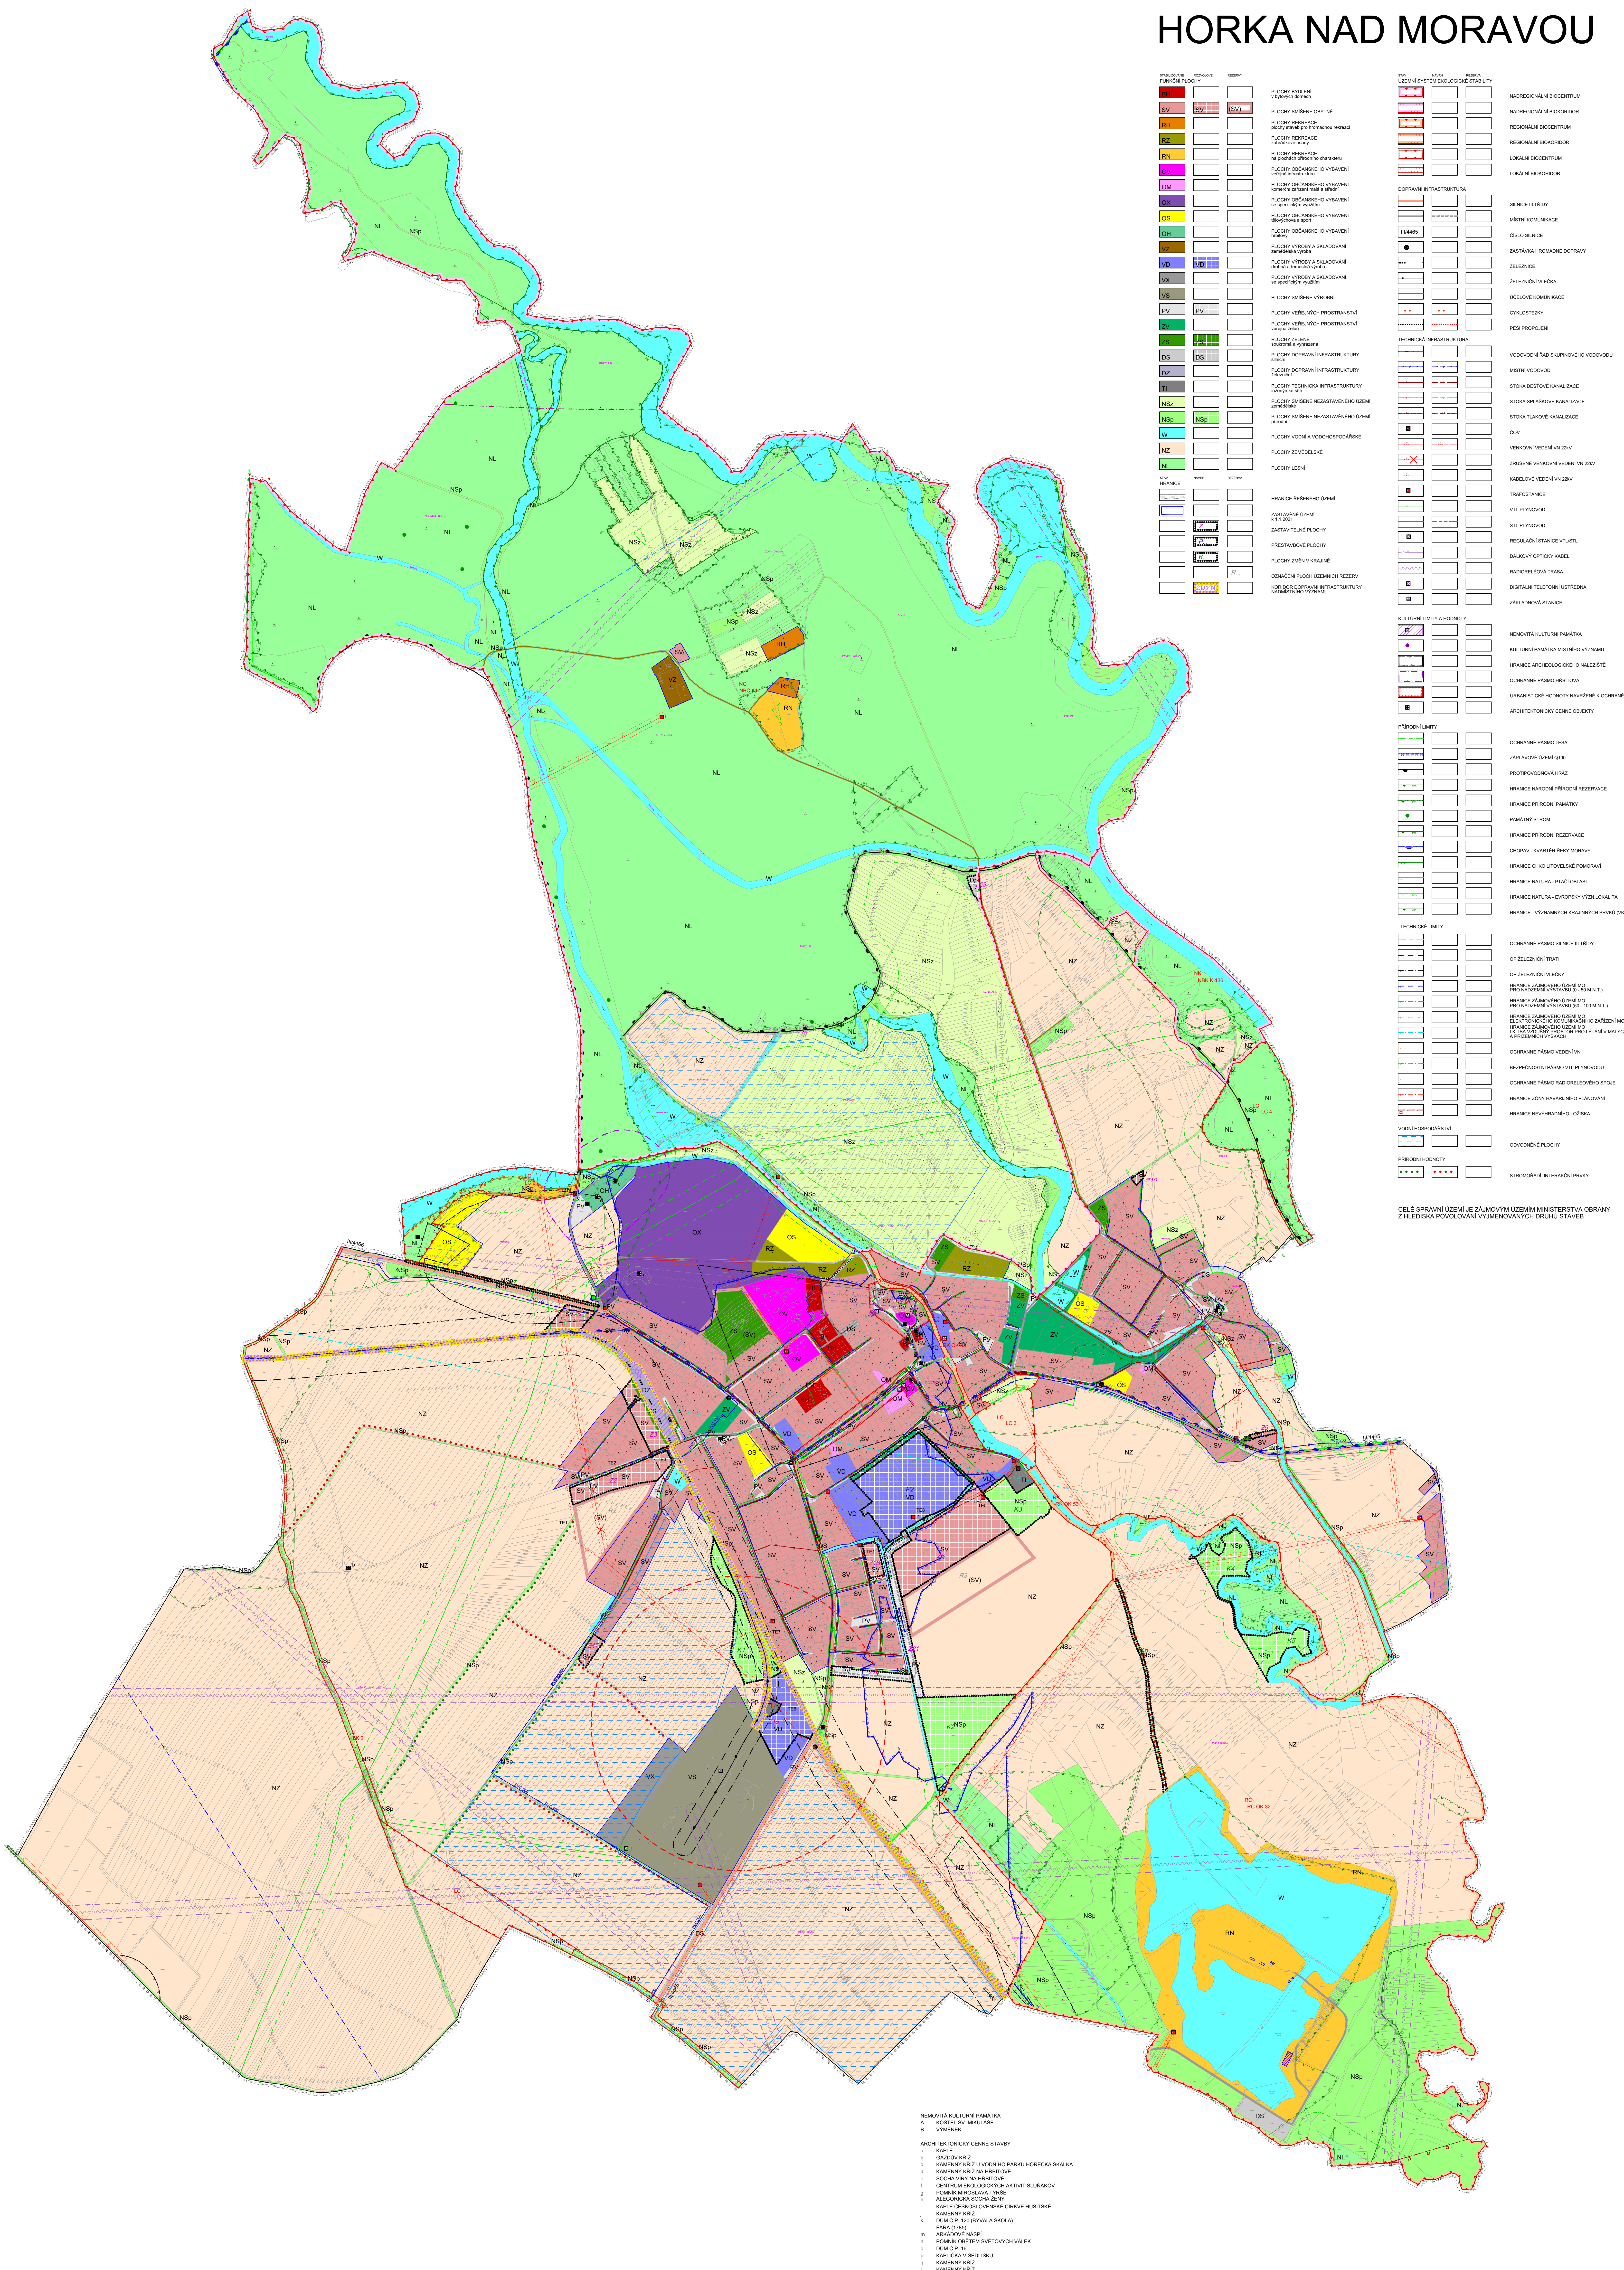

AUTORSKÝ KOLEKTIV			
URBANISMIUS, PF	ING ARCH.PETR MALÝ	VOD.HOSPODÁŘSTVÍ	ING LUBOŠ KUJOVA
		PLYNOFIKACE	ING LUBOŠ KUJOVA
		ELEKTRO	ING ZDENEK ROZSYPAL

HORKA NAD MORAVOU	ÚZEMNÍ PLÁN - ZMĚNA Č. 1 ODŮVODNĚNÍ
-------------------	--

KOORDINAČNÍ VÝKRES	Il.2.a
--------------------	--------

AUTORIZOVANÝ ARCHITEKT
ING.ARCH.PETR MALÝ
ČÍSLO AUTORIZACE ČKA: 1600